

MIEJSCOWY PLAN ZAGOSPODAROWANIA PRZESTRZENNEGO "PIŁA-SKANSEN" W GMINIE GOSTYCYN

ZAŁĄCZNIK NR 1


SKALA 1:1000

RYSUNEK PLANU STANOWI ZAŁĄCZNIK NR 1
DO UCHWAŁY NR
RADY GMINY GOSTYCYNIE
Z DNIA

PLAN OGŁOSZONO W DZIENNIKU URZĘDOWYM
WOJEWÓDZTWA KUJAWSKO-POMORSKIEGO
NR POZ.
Z DNIA

SPORZĄDZIŁ PLAN : WÓJT GMINY GOSTYCYN

Mapa sytuacyjno - wysokościowa
d/c projektowych
skala 1 : 1000

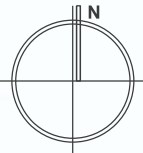


Gmina : Gostycyn
Obwód : PIŁA
działka 147/2 LP , 147/4 LP

1. Osnowa – układ państwowy
2. Poziom odniesienia – Kronsztadt
3. Wykonano na podstawie mapy : 344.213.251
4. Mapa aktualna na dzień : 02. 08. 2009
5. KERG 1885-21/09

Wykonawca :
PRZEDSIĘBIORSTWO GEODEZYJNE s.c.
Wiesław Mróz – Krystyna Swońska
89-500 Tuchola ul. Orzeszkowej 13

Starostwo Powiatowe w Tucholi
Powiatowy Ośrodek Dokumentacji Geodezyjnej i Kartograf.
W obszarze oznaczonym linią przeniesienia, dokonano
aktualizacji treści mapy zasadniczej. Dokumenty z pomiaru
uzupełniającego przyjęto do zasobu powiatowego dnia 21.08.09
i zaewidencjonowano pod nr 1885-21/09.
Niniejsza mapa może służyć do celów projektowych.
Projektowane obiekty budowlane wymagające pozwolenia na
budowę podlegają wytyczeniu i inwentaryzacji powykonawczej
przez jednostki uprawnione do wykonywania prac geodezyjnych
Tuchola, dn. 21.08.09 podpis Naczelnik Wydziału
Jerzy Szwałkowski
Geodeta Powiatowy

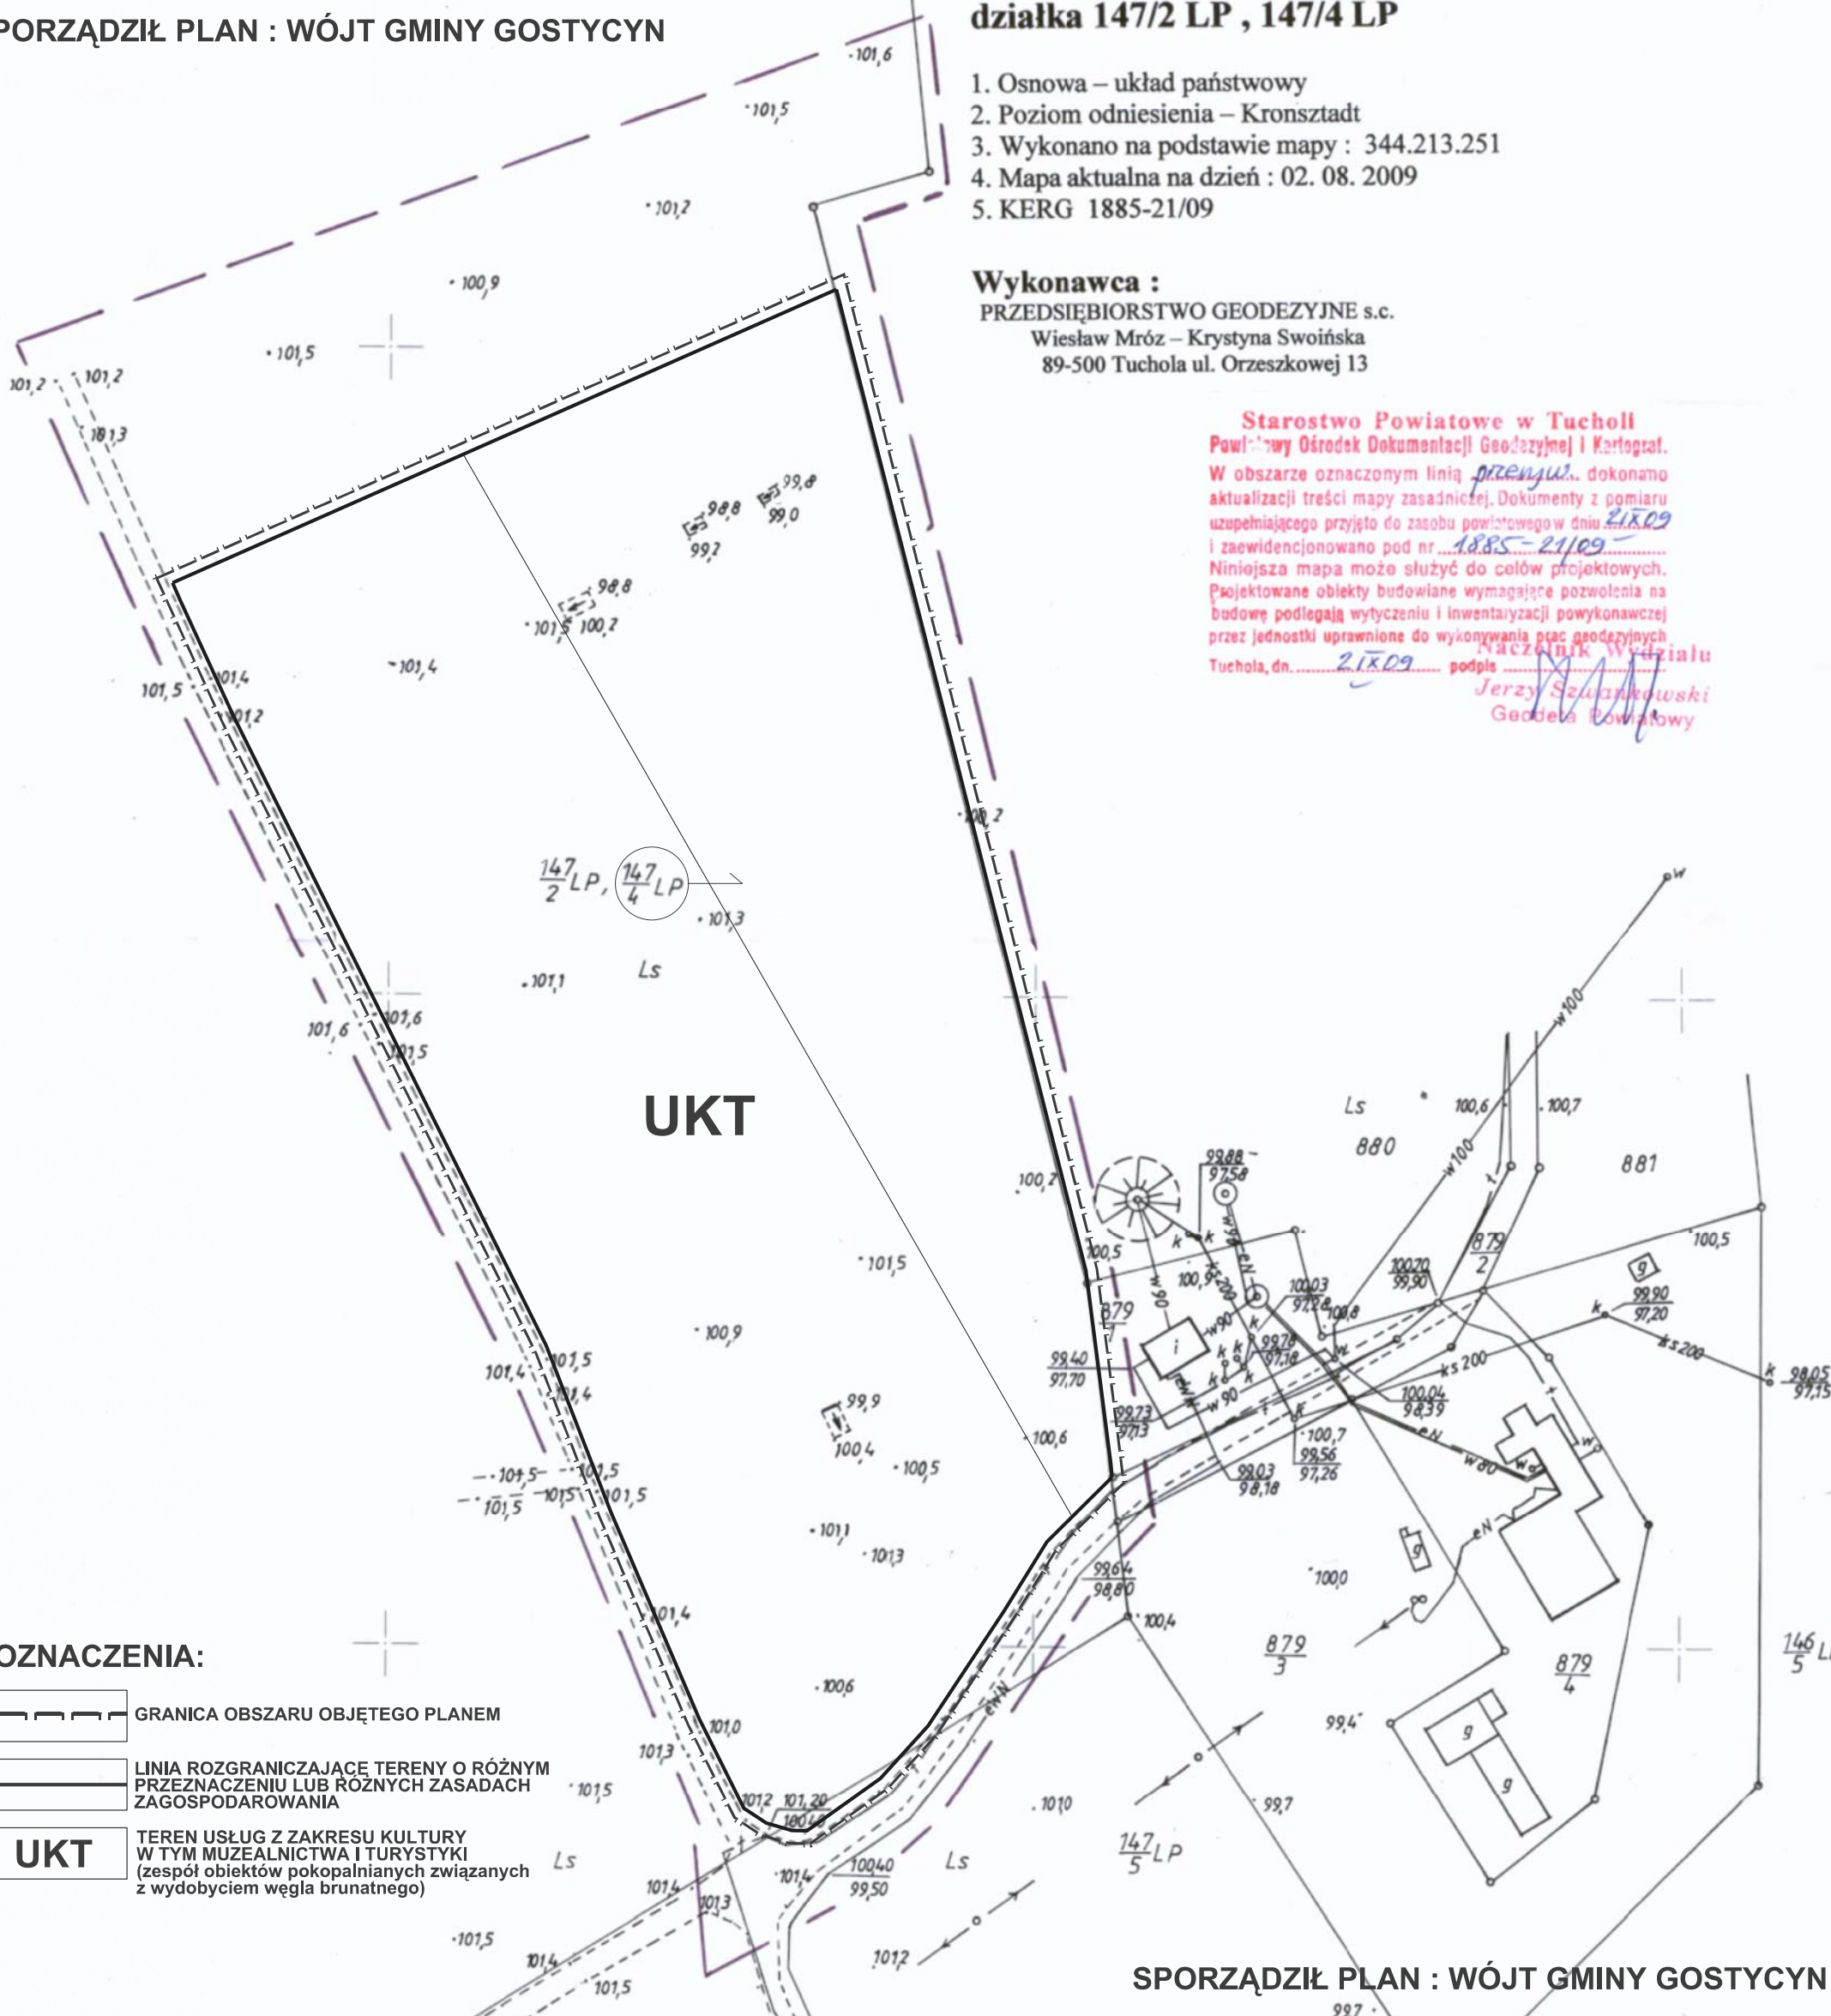

OZNACZENIA:

- GRANICA OBSZARU OBJĘTEGO PLANEM
- LINIA ROZGRANICZAJĄCE TERENY O RÓŻNYM PRZEZNACZENIU LUB RÓŻNYCH ZASADACH ZAGOSPODAROWANIA
- UKT TEREN USŁUG Z ZAKRESU KULTURY W TYM MUZEALNICTWA I TURYSTYKI (zespół obiektów pokopalnianych związanych z wydobyciem węgla brunatnego)

SPORZĄDZIŁ PLAN : WÓJT GMINY GOSTYCYN