



MIEJSCOWY PLAN ZAGOSPODAROWANIA PRZESTRZENNEGO
FRAGMENTU OBSZARU GMINY GOSTYCYN
W OBRĘBACH GEODEZYJNYCH: GOSTYCYN, PRUSZCZ

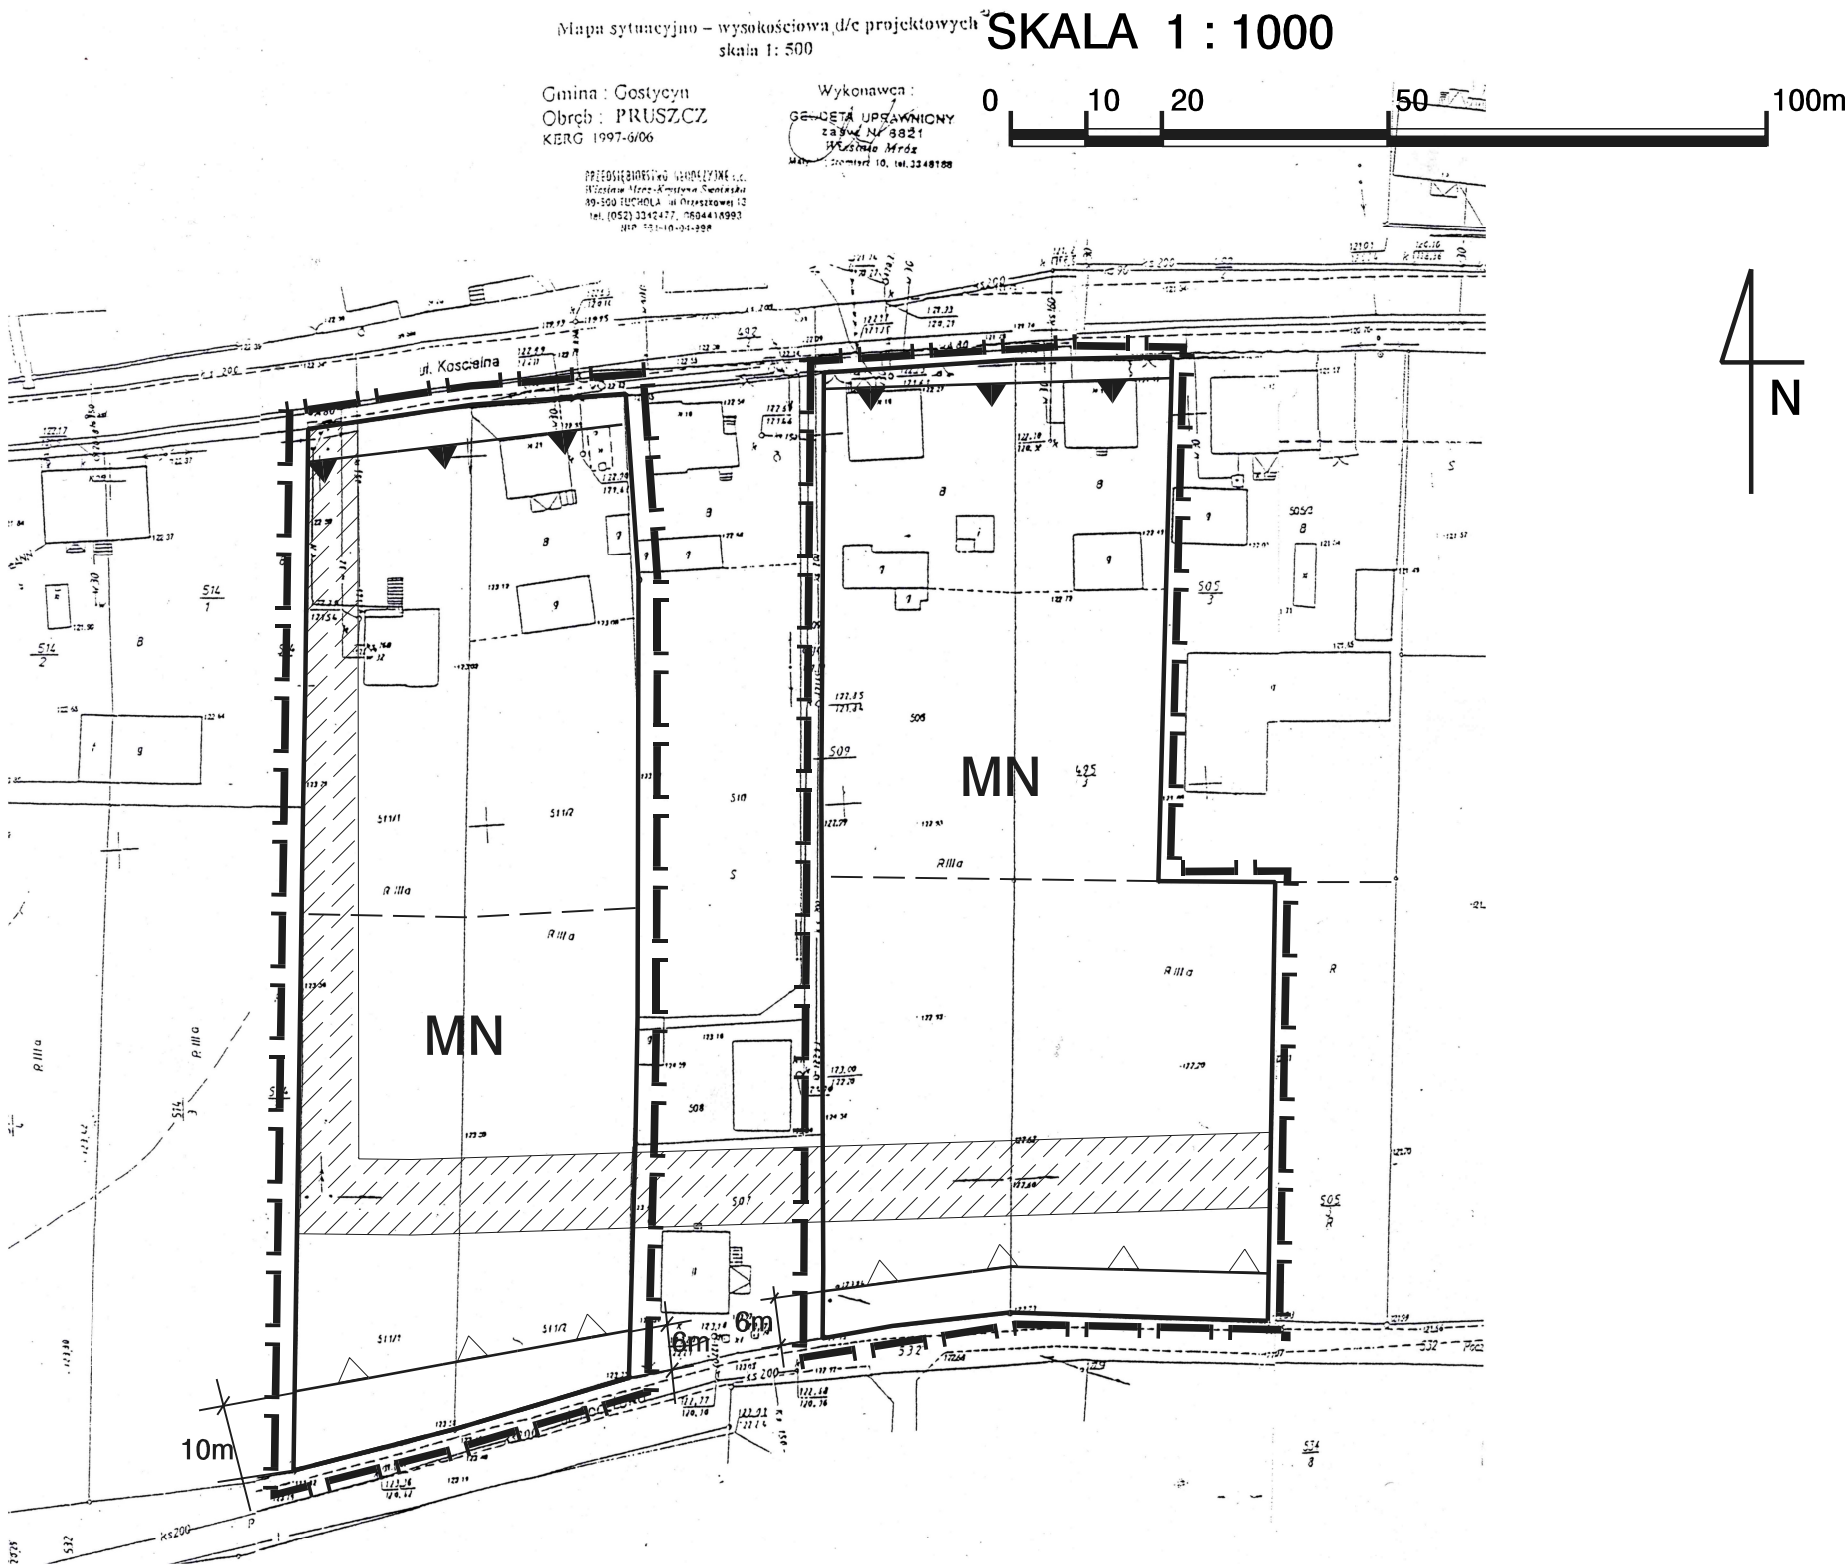

OZNACZENIA:

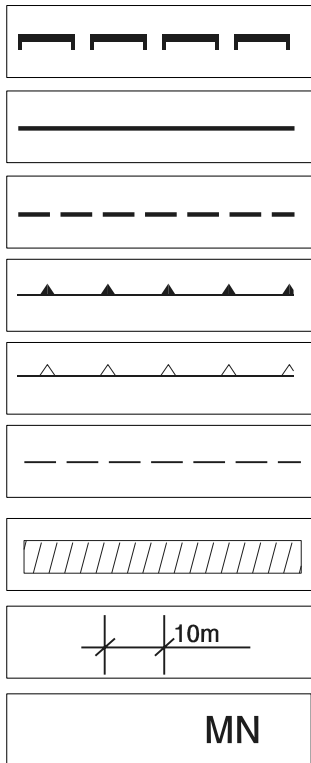

- granice opracowania planu
- linie rozgraniczające tereny o różnym sposobie użytkowania i warunkach zagospodarowania - ściśle określone
- linie rozgraniczające tereny o różnym sposobie użytkowania i warunkach zagospodarowania - orientacyjne
- obowiązująca linia zabudowy
- nieprzekraczalna linia zabudowy
- orientacyjne linie podziału na działki budowlane
- strefa uciążliwości od linii elektroenergetycznej
- wymiarowanie
- teren zabudowy mieszkaniowej, jednorodzinnej/