


**MIEJSCOWY PLAN ZAGOSPODAROWANIA PRZESTRZENNEGO
FRAGMENTU OBSZARU GMINY GOSTYCYN
W OBRĘBACH GEODEZYJNYCH: GOSTYCYN, PRUSZCZ**

SKALA 1 : 1000

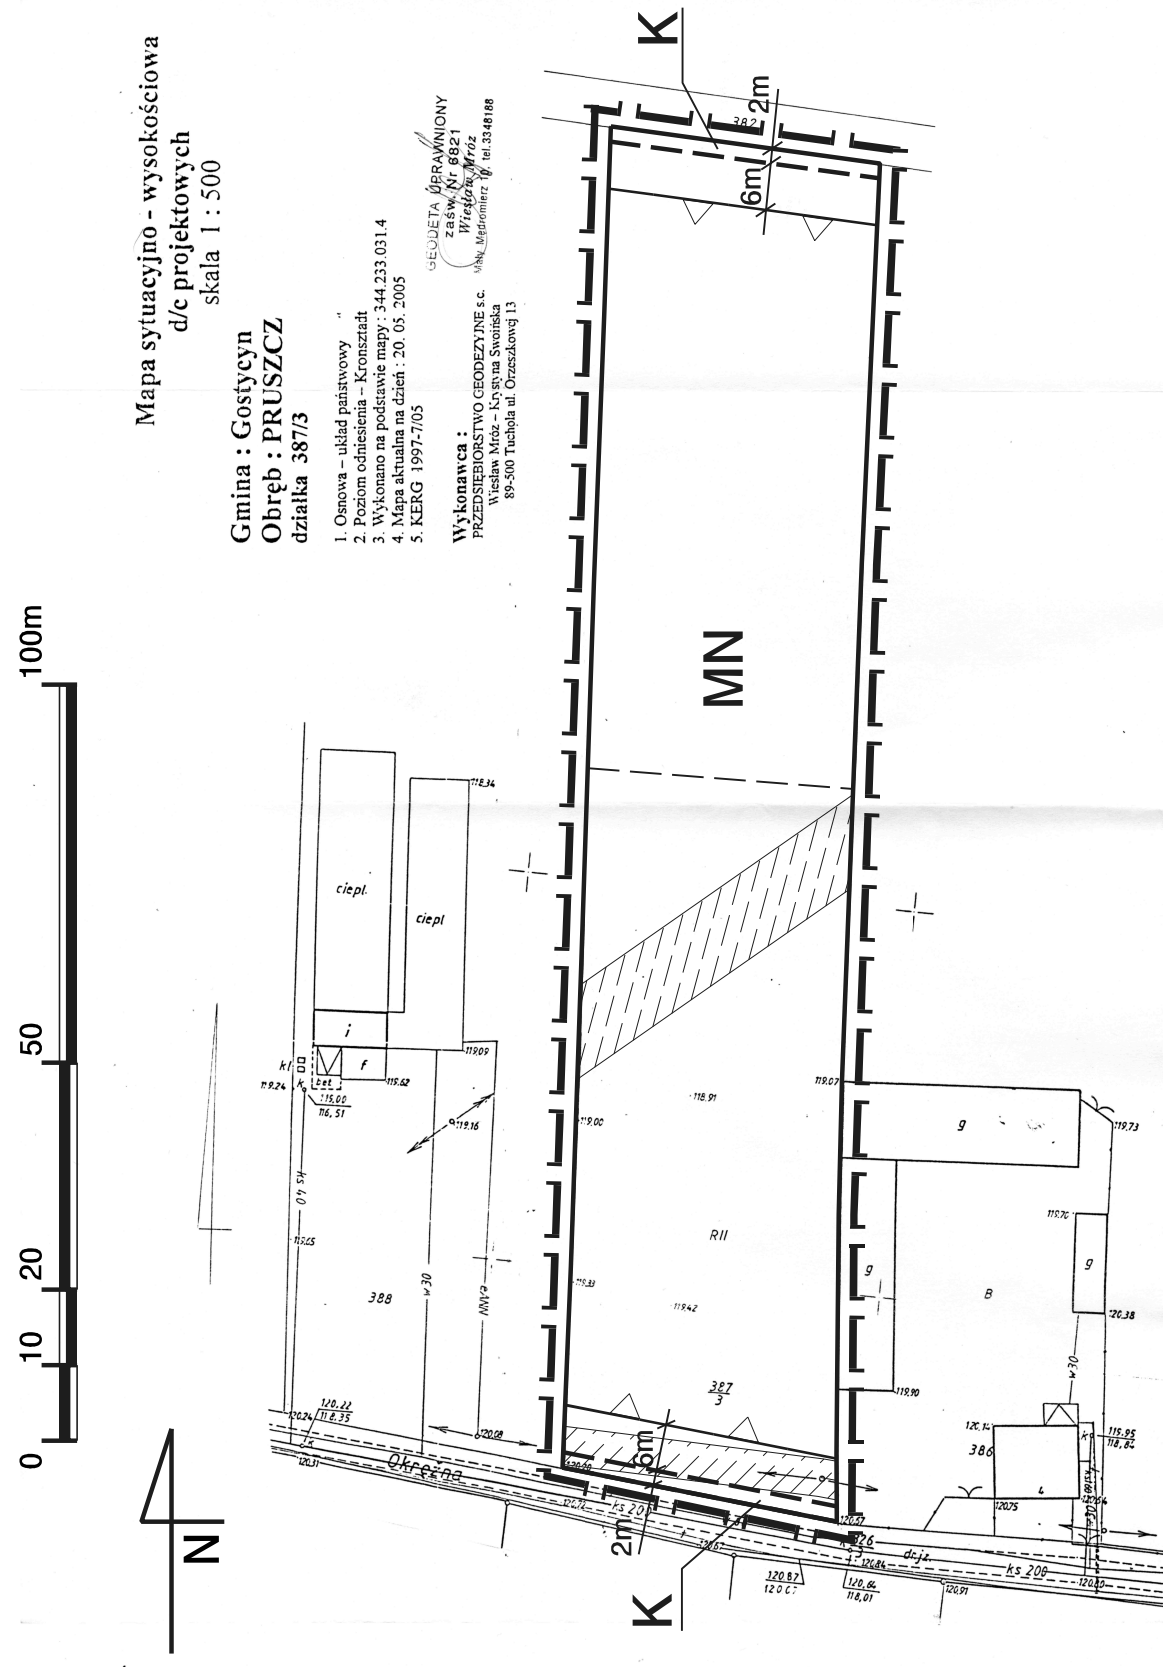

OZNACZENIA:

- | | |
|--|---|
| | - granice opracowania planu |
| | - linie rozgraniczające tereny o różnym sposobie użytkowania i warunkach zagospodarowania - ściśle określone |
| | - linie rozgraniczające tereny o różnym sposobie użytkowania i warunkach zagospodarowania - orientacyjne |
| | - obowiązująca linia zabudowy |
| | - nieprzekraczalna linia zabudowy |
| | - orientacyjne linie podziału na działki budowlane |
| | - strefa uciążliwości od linii elektroenergetycznej |
| | - wymiarowanie |
| | - teren zabudowy mieszkaniowej, jednorodzinnej/
teren komunikacji publicznej - rezerwa pod rozbudowę drogi |