



MIEJSCOWY PLAN ZAGOSPODAROWANIA PRZESTRZENNEGO OBSZARÓW POŁOŻONYCH W OBRĘBACH GEODEZYJNYCH: GOSTYCYN, PRUSZCZ, WIELKI MĘDROMIERZ I PIŁA W GMINIE GOSTYCYN

SKALA 1:1000

RYSUNEK PLANU STANOWI ZAŁĄCZNIK NR 7
DO UCHWAŁY NR
RADY GMINY GOSTYCYN
Z DNIA

PLAN OGŁOSZONO W DZIENNIKU URZĘDOWYM
WOJEWÓDZTWA KUJAWSKO-POMORSKIEGO
NR POZ.
Z DNIA

SPORZĄDZIŁ PLAN: WÓJT GMINY GOSTYCYN

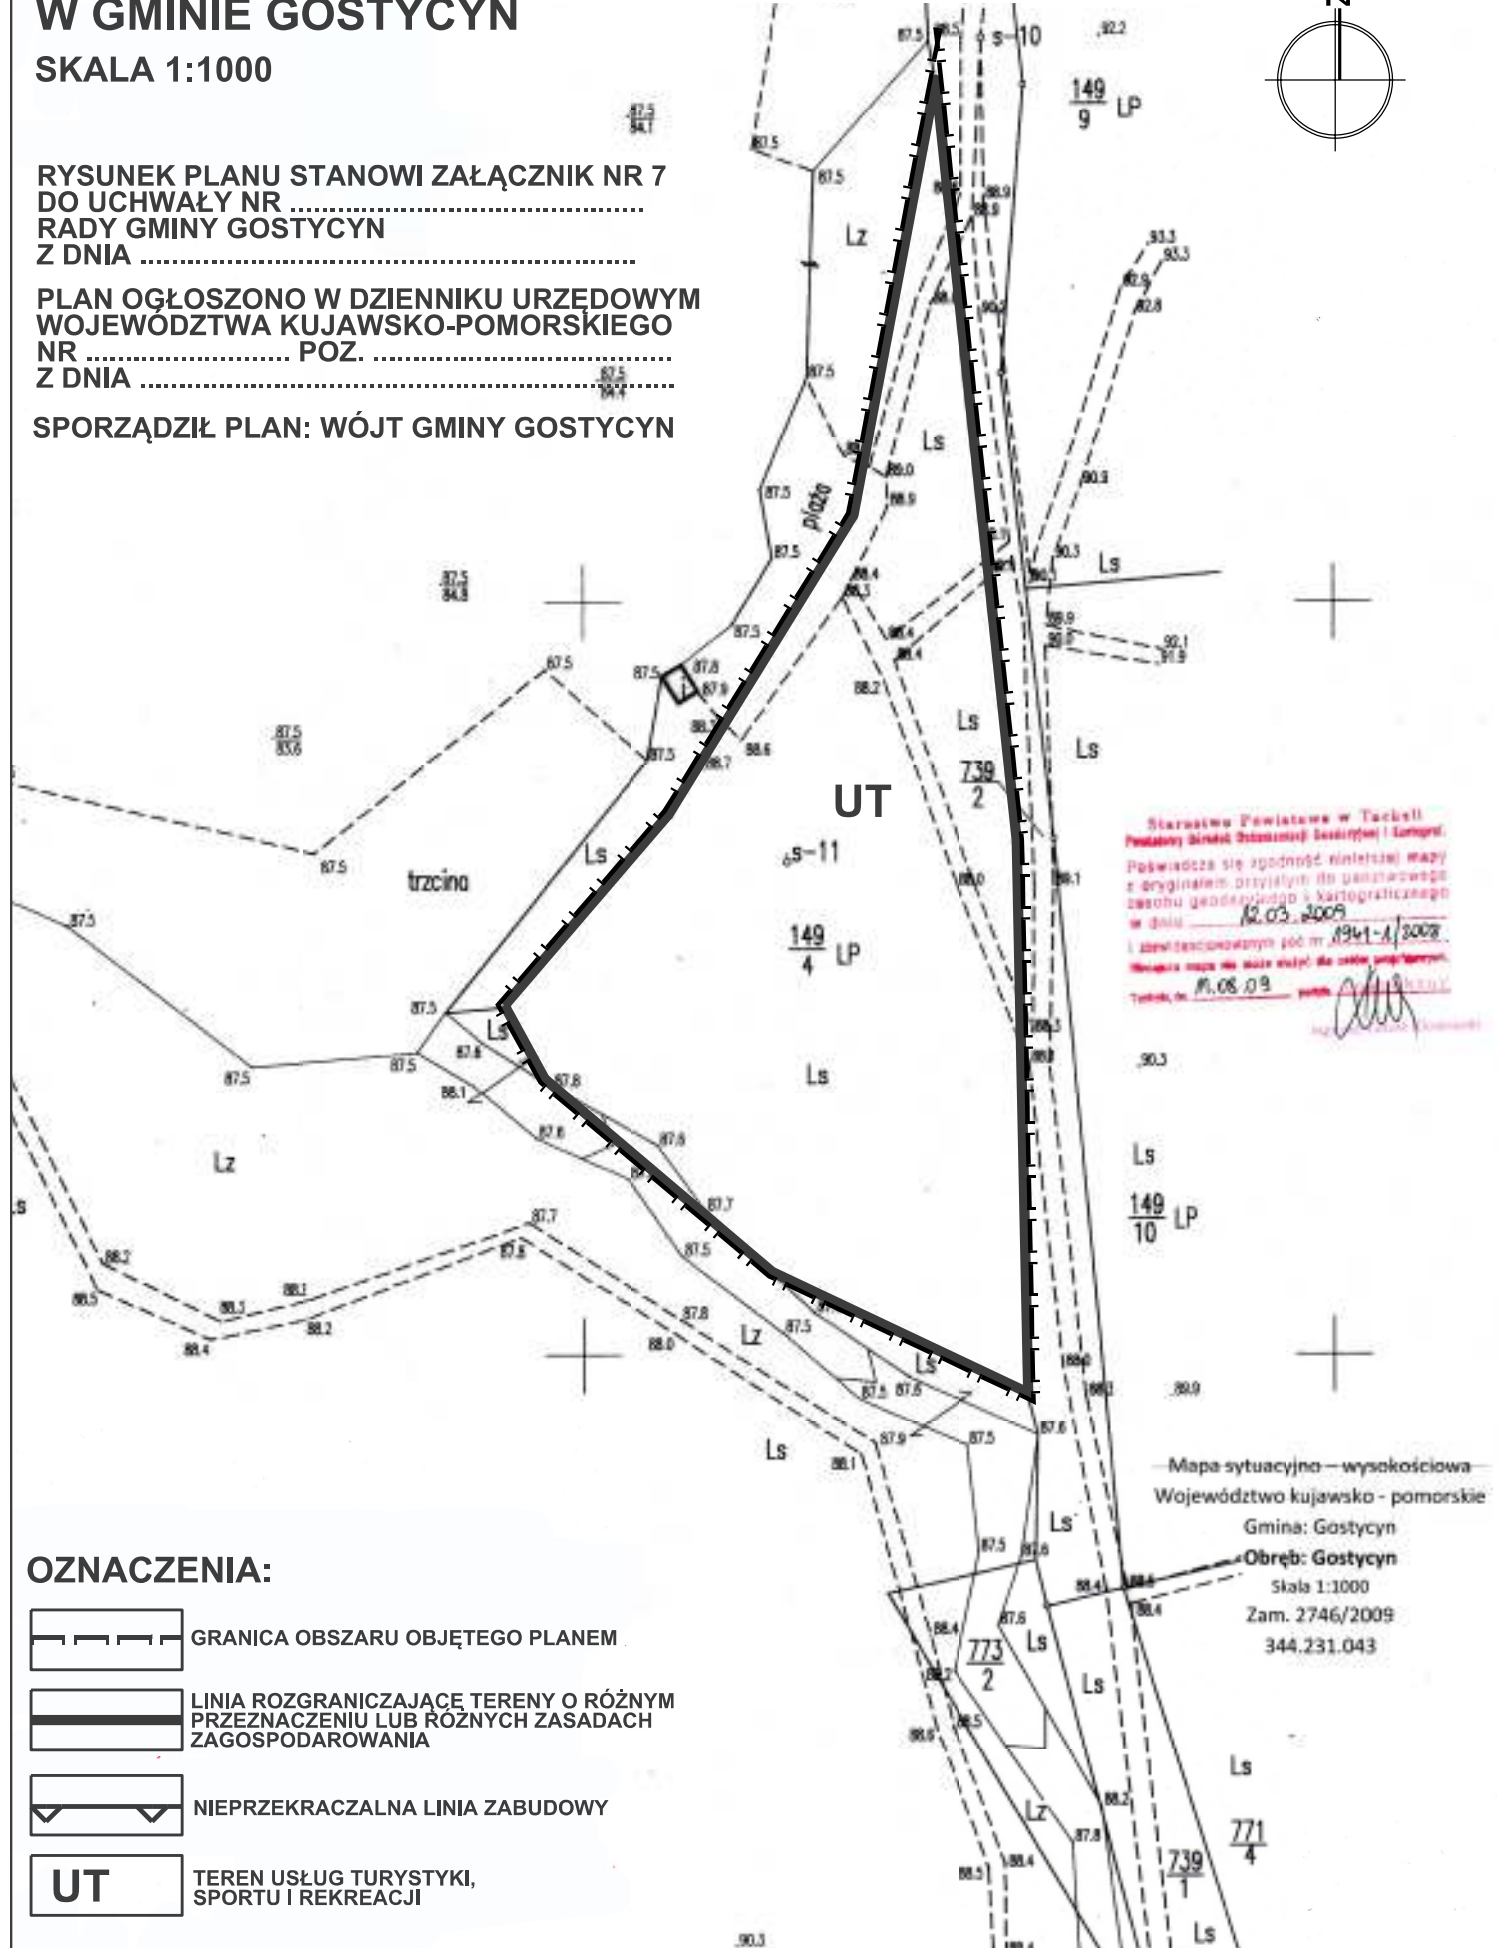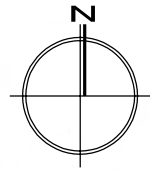

OZNACZENIA:



GRANICA OBSZARU OBJĘTEGO PLANEM

LINIA ROZGRANICZAJĄCE TERENY O RÓŻNYM
PRZEZNACZENIU LUB RÓŻNYCH ZASADACH
ZAGOSPODAROWANIA

NIEPRZEKRACZALNA LINIA ZABUDOWY

TEREN USŁUG TURYSTYKI,
SPORTU I REKREACJI