

**RYSUNEK PLANU STANOWI ZAŁĄCZNIK NR 1  
DO UCHWAŁY NR .....  
RADY GMINY GOSTYCYN  
Z DNIA .....**

**PLAN OGŁOSZONO W DZIENNIKU URZĘDOWYM  
WOJEWÓDZTWA KUJAWSKO-POMORSKIEGO  
NR ..... POZ. ....  
Z DNIA .....**

### OZNACZENIA PLANU:


|                                                                                    |                                                                                           |
|------------------------------------------------------------------------------------|-------------------------------------------------------------------------------------------|
|    | GRANICA OBSZARU OBJĘTEGO PLANEM                                                           |
|    | LINIA ROZGRANICZAJĄCE TERENY O RÓŻNYM PRZEZNACZENIU LUB RÓŻNYCH ZASADACH ZAGOSPODAROWANIA |
|    | NIEPRZEKACZALNA LINIA ZABUDOWY                                                            |
|   | ZIELEŃ KRAJOBRAZOWA,<br>ZABUDOWA USŁUGOWA,<br>Z ZAKRESU TURYSTYKI I EDUKACJI              |
|  | LAS                                                                                       |
|  | DROGA PIESZO-JEZDNA -<br>TEREN PUBLICZNY                                                  |

**GRANICA WYZNACZAJĄCA  
OBSZAR PREDYSPONOWANY  
DO WYSTĘPOWANIA  
ZJAWISKA OSUWANIA  
SIĘ MAS ZIEMNYCH**

**LINIA WYZNACZAJĄCA  
PAŚ TERENU O SZERO-  
KOŚCI 100M OD LINII  
BRZEGU JEZIORA  
SZPITALNEGO**

**WYMIAROWANIE**

The diagram illustrates three types of boundary lines used in land management. The first line has three vertical tick marks. The second line is a dashed line. The third line has diagonal tick marks. A scale bar below the lines indicates a length of 12m.

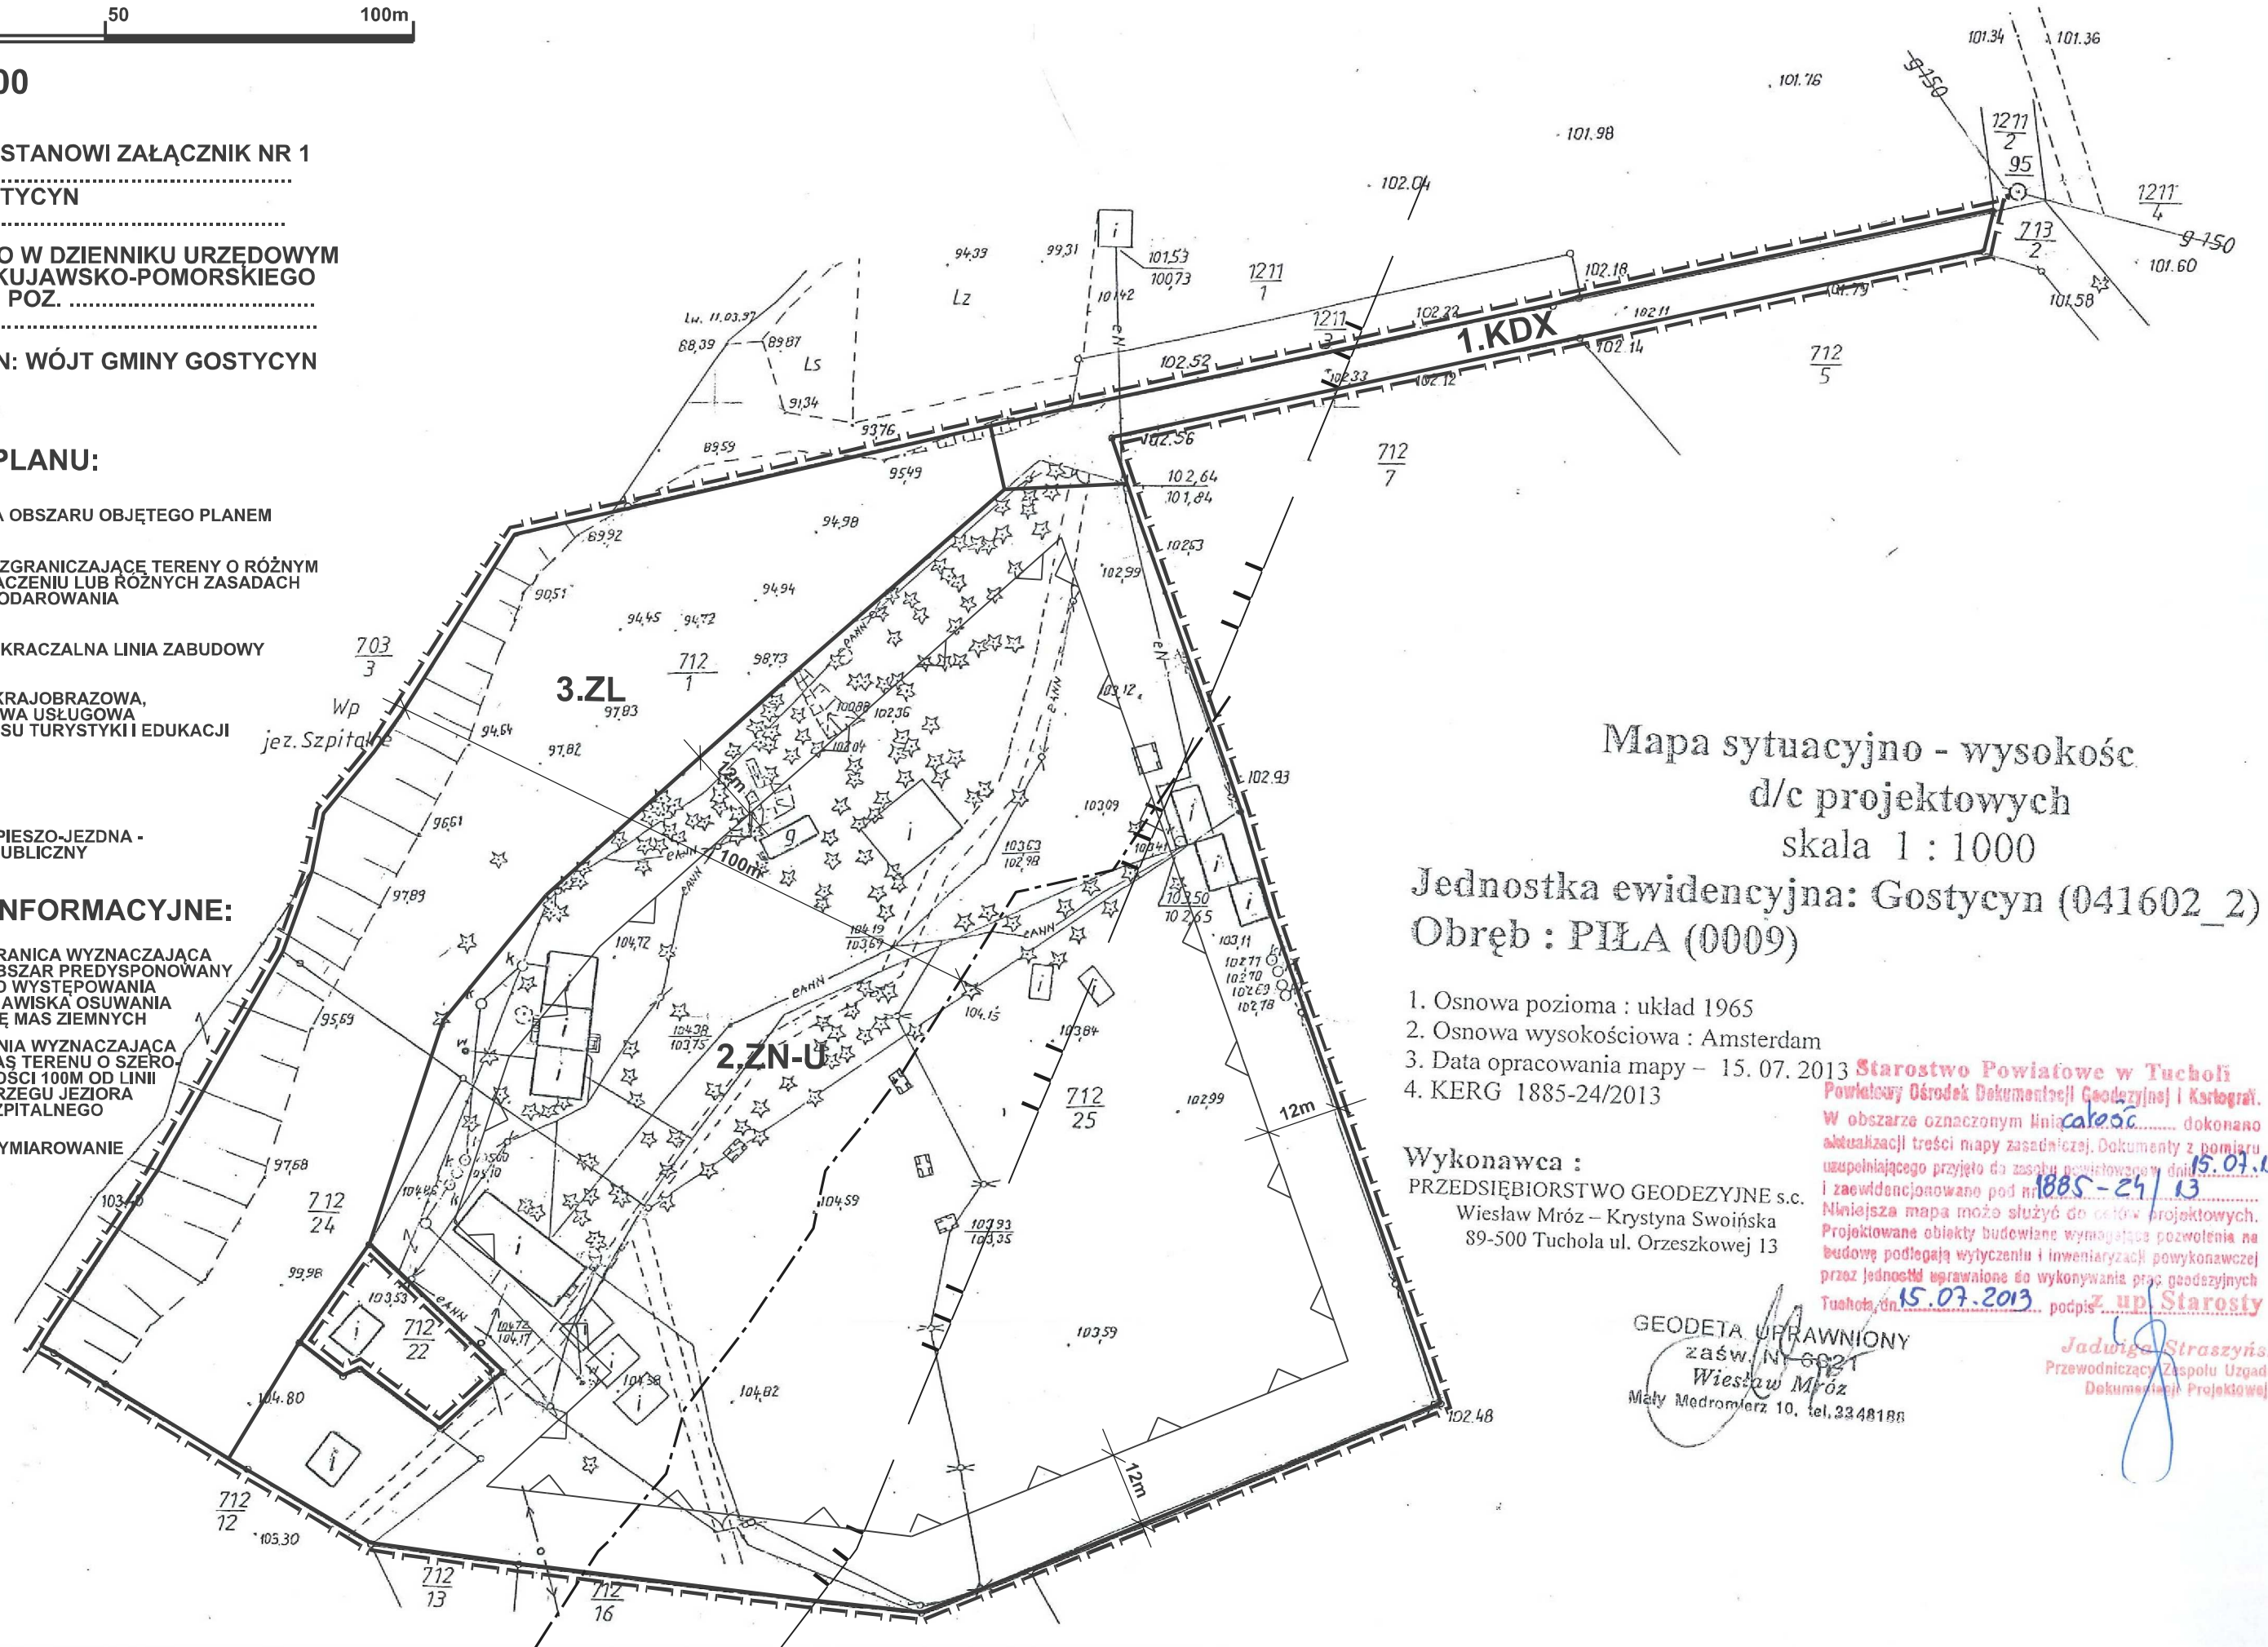

Mapa sytuacyjno - wysokość  
d/c projektowych  
skala 1 : 1000

Jednostka ewidencyjna: Gostycyn (041602\_2)  
Obręb : PIŁA (0009)

1. Osnowa pozioma : układ 1965
2. Osnowa wysokościowa : Amsterdam
3. Data opracowania mapy – 15. 07. 20
4. KERG 1885-24/2013

Wykonawca :  
PRZEDSIĘBIORSTWO GEODEZYJNE s.c.  
Wiesław Mróz – Krystyna Swoińska  
89-500 Tuchola ul. Orzeszkowej 13

GEODETA UPRAWNIONY  
zaśw. N 6621  
Wiesław Mróz  
Mały Medromierz 10, tel. 2348188

2013 Starostwo Powiatowe w Tucholi  
Powiatowy Ośrodek Dokumentacji Geodezyjnej i Kartograf.  
W obszarze oznaczonym linią cale 5C..... dokonano  
aktualizacji treści mapy zasadniczej. Dokumenty z pomiaru  
uzupełniającego przyjęto do zasobu powiatowego w dniu 15.07.13  
i zaevidencjonowane pod nr 1885-24/13  
Niniejsza mapa może służyć do celów projektowych.  
Projektowane obiekty budowlane wymagające pozwolenia na  
budowę podlegają wytyczeniu i inwentaryzacji powykonawczej  
przez jednostki uprawnione do wykonywania prac geodezyjnych  
Tuchola, dn. 15.07.2013 podpis z upl Starosta

*Jadwiga Straszynska*  
Przewodniczący Zespołu Uzgadniania  
Dokumentacji Projektowej