


MIEJSCOWY PLAN ZAGOSPODAROWANIA PRZESTRZENNEGO OBSZARÓW POŁOŻONYCH W OBREMBACH GEODEZYJNYCH: GOSTYCYN, PRUSZCZ, WIELKI MĘDROMIERZ, ŁYSKOWO, PIŁA I BAGIENICA W GMINIE GOSTYCYN

**RYSUNEK PLANU STANOWI ZAŁĄCZNIK NR 1
DO UCHWAŁY NR
RADY GMINY GOSTYCYN
Z DNIA**

**PLAN OGŁOSZONO W DZIENNIKU URZĘDOWYM
WOJEWÓDZTWA KUJAWSKO-POMORSKIEGO
Z DNIA POZ.**

SPORZĄDZIŁ PLAN: WÓJT GMINY GOSTYCYN

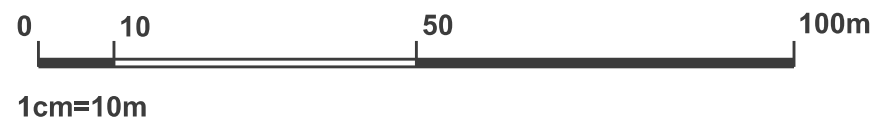

SKALA 1:1000

Mapa sytuacyjno-wysokościowa w skali 1 : 1000
do celów projektowych

Miejscowość: GOSTYCYN

Jednostka ewidencyjna: GOSTYCYN [041602_2]

Obwód ewidencyjny: GOSTYCYN [Nr 0002]

1. Osnowa: Układ 1965. Poziom oniesienia: Kronsztadt 86.

2. Mapę sporządzono na podstawie map zasadniczej nr 344.231.023 oraz pomiaru syt. wys. w marcu 2013 r.



OZNACZENIA PLANU:

	GRANICA PLANU
	LINIA ROZGRANICZAJĄCA TERENY O RÓŻNYM PRZEZNACZENIU LUB RÓŻNYCH ZASADACH ZAGOSPODAROWANIA
	NIEPRZEKRACZALNA LINIA ZABUDOWY
	ZABUDOWA MIESZKANIOWA JEDNORODZINNA
	TEREN ROLNICZY
	DROGA WEWNĘTRZNA

OZNACZENIA INFORMACYJNE:

-  PROPONOWANA, ORIENTACYJNA LINIA PODZIAŁU WENĘTRZNEGO TERENU
-  STREFA, W OBSZARZE KTÓREJ WYSTĘPUJĄ SZCZEGÓLNE WYMAGANIA I WARUNKI ZAGOSPODAROWANIA:
-  STREFA WYZNACZONA W ODLEGŁOŚCI 50M OD GRANICY CMENTARZA

USŁUGI GEODEZYJNE
Tadeusz Matuszewski
Aleja LOP 18/23, tel. 052/3345605
89-501 TUCHOŁA
NIP 561-100-98-72

Wykonawca:

GEODETA UPRAWNIONY

Tadeusz Motuszewski
zaśw. 6819

Tuchola, dnia 26.03.2013 r.
KERG: 1941 - 13/2013

Starostwo Powiatowe w Tucholi
Powiatowy Ośrodek Reurbanizacji i Kartograf.
W obszarze pomiarowej linia przerwy dokonano
aktualizacji treści mapy zasadniczej na podstawie z pomiaru
uzupełniającego przyjęto do sposobu pomiaru w dniu 27-III-73
i zaewidencjonowane pod nr. 1941-13/13
Niniejsza mapa może służyć do celów projektowych.
Projektowane obiekty budowlane wymagające pozwolenia na
budowę podlegają wytyczeniu i inwentaryzacji powykonawczej
przez jednostki uprawnione do wykonywania prac geodezyjnych
Tuchola, dn. 27-III-73 podpis M...

Terzy Szwarczewski
Geodeta Powiatowy