

MIEJSCOWY PLAN ZAGOSPODAROWANIA PRZESTRZENNEGO OBSZARÓW POŁOŻONYCH W OBREBACH GEODEZYJNYCH: GOSTYCYN, PRUSZCZ, WIELKI MĘDROMIERZ, ŁYSKOWO, PIŁA I BAGIENICA W GMINIE GOSTYCYN




SKALA 1:1000

**RYSUNEK PLANU STANOWI ZAŁĄCZNIK NR 6
DO UCHWAŁY NR
RADY GMINY GOSTYCYN
Z DNIA**

**PLAN OGŁOSZONO W DZIENNIKU URZĘDOWYM
WOJEWÓDZTWA KUJAWSKO-POMORSKIEGO
Z DNIA POZ.**

SPORZĄDZIŁ PLAN: WÓJT GMINY GOSTYCYN

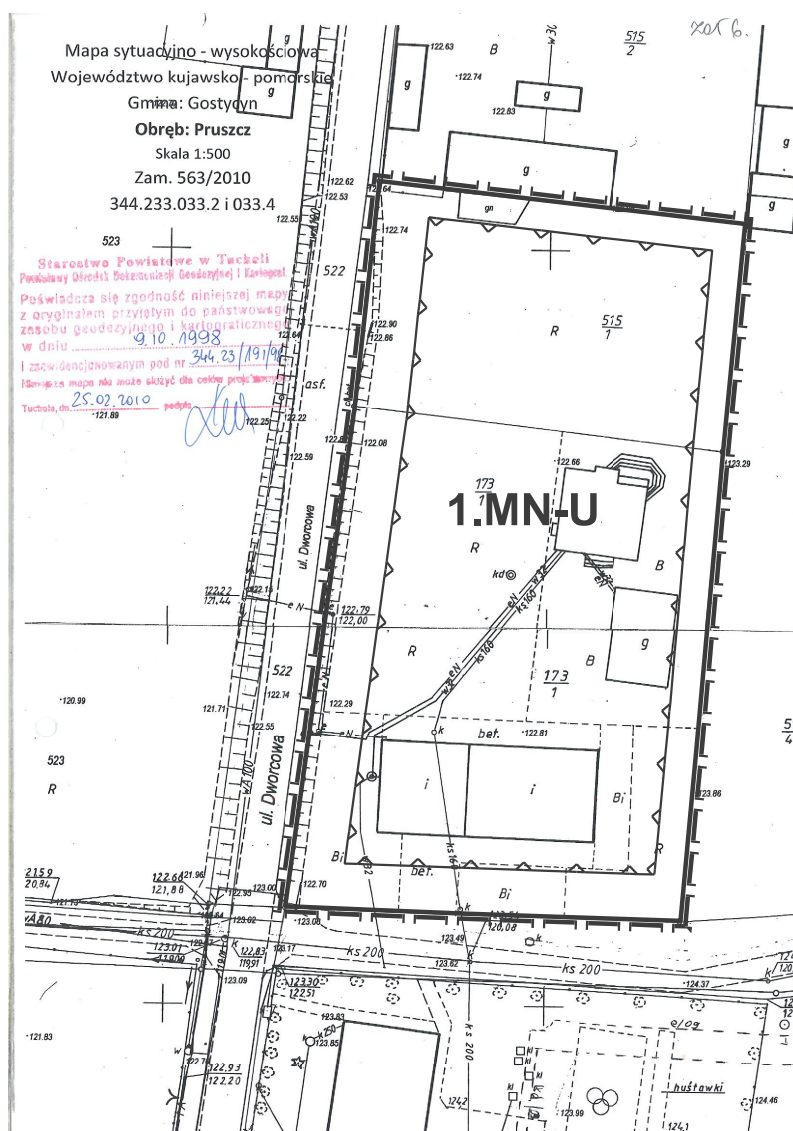


OZNACZENIA PLANU:



GRANICA PLANU



LINIA ROZGRANICZAJĄCE TERENY O RÓŻNYM
PRZEZNACZENIU LUB RÓŻNYCH ZASADACH
ZAGOSPODAROWANIA

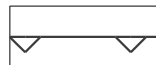

NIEPRZEKRACZALNA LINIA ZABUDOWY

MN-U

ZABUDOWA MIESZKANIOWA JEDNORODZINNA,
ZABUDOWA USŁUGOWA