


MIEJSCOWY PLAN ZAGOSPODAROWANIA PRZESTRZENNEGO OBSZARÓW POŁOŻONYCH W OBRĘBACH GEODEZYJNYCH: GOSTYCYN, PRUSZCZ, WIELKI MĘDROMIERZ I PIŁA W GMINIE GOSTYCYN

SKALA 1:1000

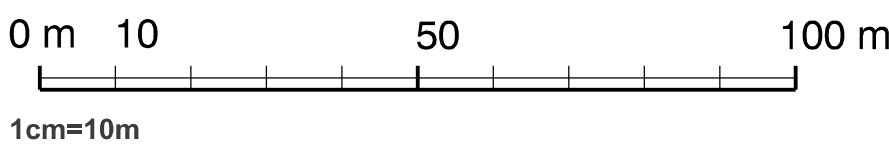

RYSunEK PLANu STAnOWI ZAŁĄCZNIK NR 9 DO UCHWAŁY NR RADY GMINY GOSTYCYN Z DNIA

PLAN OGŁOSZONO W DZIENNIKU URZĘDOWYM WOJEWÓDZTWA KUJAWSKO-POMORSKIEGO Z DNIA POZ.....

SPORZĄDZIŁ PLAN: WÓJT GMINY GOSTYCYN

OZNACZENIA PLANU:

Gm. GOSTYCYN woj. kujawsko-pomorskie

- GRANICA OBSZARU OBJĘTEGO PLANEM
- LINIA ROZGRANICZAJĄCA TERENY O RÓŻNYM PRZEZNACZENIU LUB RÓŻNYCH ZASADACH ZAGOSPODAROWANIA - ŚCISLE OKREŚLONA
- NIEPRZEKRACZALNA LINIA ZABUDOWY
- GRANICA STREFY "W" OCHRONY ARCHOLOGICZNEJ
- UST TEREN SPORTU I REKREACJI, TURYSTYKI I WYPOCZYNKU
- UT-RI TEREN TURYSTYKI I WYPOCZYNKU ORAZ REKREACJI INDYWIDUALNEJ
- R TEREN ROLNICZY
- KD-D DROGA PUBLICZNA DOJAZDOWA
- KD-W DROGA WEWNĘTRZNA

OZNACZENIE INFORMACYJNE:

- PROPONOWANA, ORIENTACYJNA LINIA PODZIAŁU NA DZIAŁKI

