

MIEJSCOWY PLAN ZAGOSPODAROWANIA PRZESTRZENNEGO OBSZARÓW POŁOŻONYCH W OBREMBACH GEODEZYJNYCH: GOSTYCYN, PRUSZCZ, WIELKI MĘDROMIERZ, ŁYSKOWO, PIŁA I BAGIENICA W GMINIE GOSTYCYN

0 10 50 100m


1cm=10m

SKALA 1:1000

RYSUNEK PLANU STANOWI ZAŁĄCZNIK NR 10b
DO UCHWAŁY NR
RADY GMINY GOSTYCYN
Z DNIA

PLAN OGŁOSZONO W DZIENNIKU URZĘDOWYM
WOJEWÓDZTWA KUJAWSKO-POMORSKIEGO
Z DNIA POZ.


SPORZĄDZIŁ PLAN: WÓJT GMINY GOSTYCYN

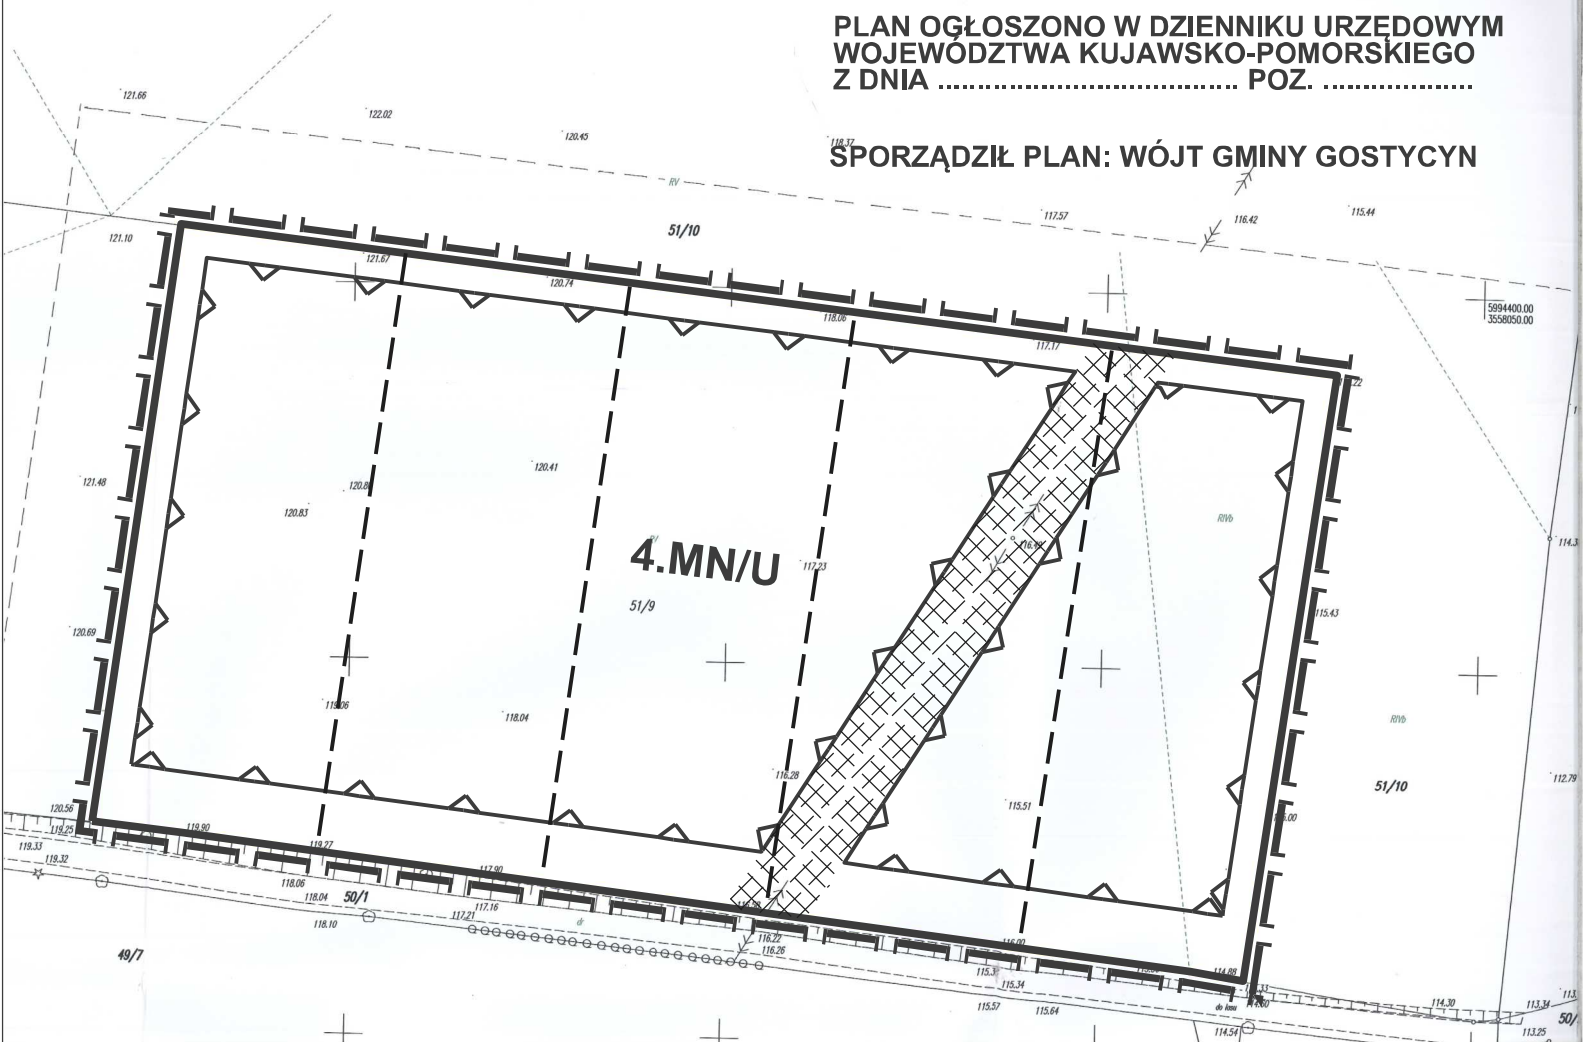

OZNACZENIA PLANU:



GRANICA PLANU

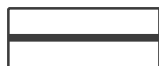

LINIA ROZGRANICZAJĄCA TERENY O RÓŻNYM
PRZEZNACZENIU LUB RÓŻNYCH ZASADACH
ZAGOSPODAROWANIA



NIEPRZEKRACZALNA LINIA ZABUDOWY



ZABUDOWA MIESZKANIOWA JENORODZINNA
Z UZUPEŁNIAJĄCĄ ZABUDOWĄ USŁUGOWĄ

OZNACZENIE INFORMACYJNE:



PROPONOWANA, ORIENTACYJNA LINIA PODZIAŁU
WEWNĘTRZNEGO TERENU

STREFY W OBSZARZE KTÓRYCH WYSTĘPUJĄ SZCZEGÓLNE
WYMAGANIA I WARUNKI ZAGOSPODAROWANIA:



STREFA WYZNACZONA W ODLEGŁOŚCI 5M OD OSI
LINII ENERGETYCZNEJ ŚREDNIEGO NAPIĘCIA

Starostwo Powiatowe w Tucholi
Powiatowy Ośrodek Dokumentacji Geodezyjnej i Kartograf.
W obszarze oznaczonym linia przenywu dokonano
aktualizacji treści mapy zasadniczej. Dokumenty z pomiaru
uzupełniającego przyjęto do zasobu powiatowego w dniu 28.10.13
i zaewidencjonowano pod nr. 1885-12/13
Niniejsza mapa może służyć do celów projektowych.
Projektowane obiekty budowlane wymagające pozwolenia na
budowę podlegają wytyczeniu i inwentaryzacji powykonawczej
przez jednostki uprawnione do wykonywania prac geodezyjnych
Tuchola, dn. 18.11.13 Naczelny Wyk.

Jerzy Szumkowski
Geodeta Powiatowy

BIURO USŁUG GEODEZYJNYCH S.C.
Edmund Bonk - Tadeusz Łyczewek
ul. Nowodworskiego 3A, tel./fax 52 3361215
89-500 TUCHOŁA
NIP 561-14-45-389

Geodeta uprawniony

Tadeusz Łyczewek
zobowiązany, MGPB Nr 11763

Wykonał:

KERC.1885-12/2013