

MIEJSCOWY PLAN ZAGOSPODAROWANIA PRZESTRZENNEGO OBSZARÓW POŁOŻONYCH W OBRĘBACH GEODEZYJNYCH: GOSTYCYN, PRUSZCZ, WIELKI MĘDROMIERZ, ŁYSKOWO, POŁA I BAGIENICA W GMINIE GOSTYCYN

0 10 50 100m


1cm=10m

SKALA 1:1000

RYSUNEK PLANU STANOWI ZAŁĄCZNIK NR 12
DO UCHWAŁY NR
RADY GMINY GOSTYCYN
Z DNIA

PLAN OGŁOSZONO W DZIENNIKU URZĘDOWYM
WOJEWÓDZTWA Kujawsko-Pomorskiego
Z DNIA POZ.

SPORZĄDZIŁ PLAN: WÓJT GMINY GOSTYCYN

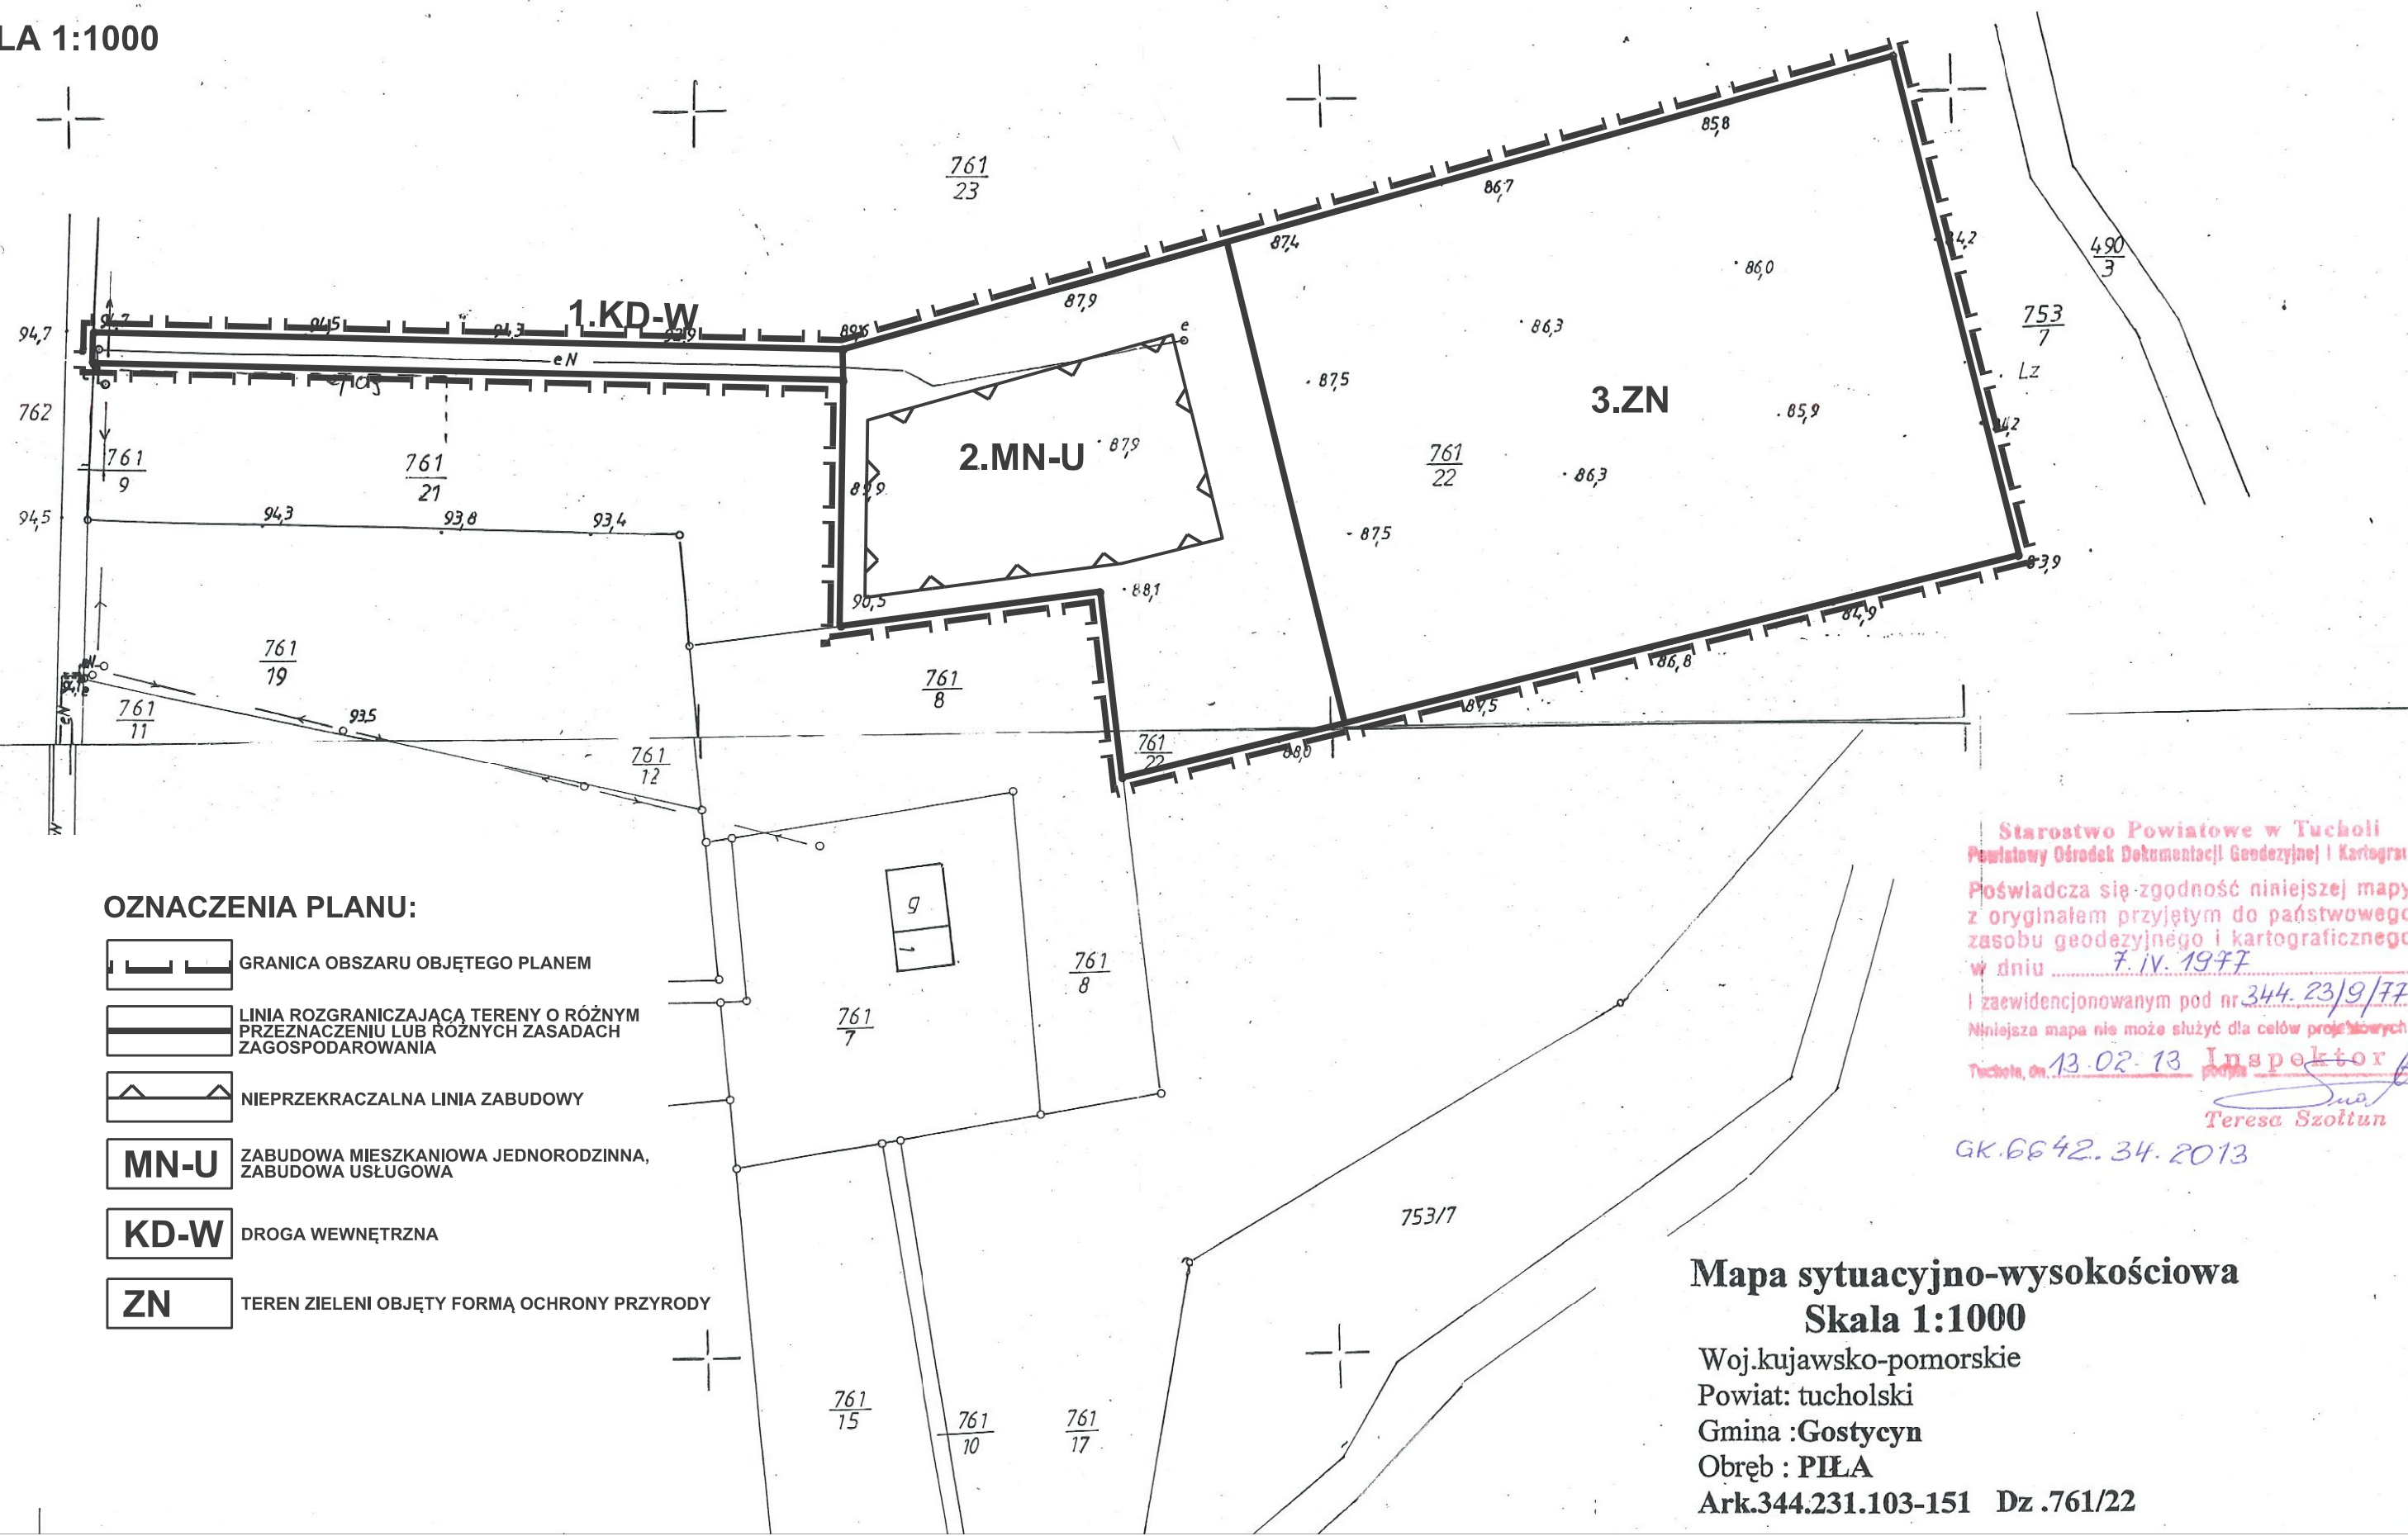

OZNACZENIA PLANU:

-  GRANICA OBSZARU OBJĘTEGO PLANEM
-  LINIA ROZGRANICZAJĄCA TERENY O RÓŻNYM PRZEZNACZENIU LUB RÓŻNYCH ZASADACH ZAGOSPODAROWANIA
-  NIEPRZEKRACZALNA LINIA ZABUDOWY
- MN-U** ZABUDOWA MIESZKANIOWA JEDNORODZINNA, ZABUDOWA USŁUGOWA
- KD-W** DROGA WEWNĘTRZNA
- ZN** TEREN ZIELENI OBJĘTY FORMĄ OCHRONY PRZYRODY

Starostwo Powiatowe w Tucholi
Powiatowy Ośrodek Dokumentacji Geodezyjnej i Kartograficznej
Poświadczam zgodność niniejszej mapy
z oryginałem przyjętym do państwowego
zasobu geodezyjnego i kartograficznego
w dniu 7. IV. 1977

I zaewidencjonowanym pod nr 344.23/9/77
Niniejsza mapa nie może służyć dla celów projektowych
Tuchola, dn. 13.02.13 Inspktor

Teresa Szoltun

GK.6642.34.2013

Mapa sytuacyjno-wysokościowa
Skala 1:1000

Woj.kujawsko-pomorskie

Powiat: tucholski

Gmina :Gostycyn

Obręb : PIŁA

Ark.344.231.103-151 Dz.761/22