

MIEJSCOWY PLAN ZAGOSPODAROWANIA PRZESTRZENNEGO OBSZARÓW POŁOŻONYCH W OBREBACH GEODEZYJNYCH: GOSTYCYN, PRUSZCZ, WIELKI MĘDROMIERZ, ŁYSKOWO, PIŁA I BAGIENICA W GMINIE GOSTYCYN

0 10 50 100m

1cm=10m

SKALA 1:1000

RYSUNEK PLANU STANOWI ZAŁĄCZNIK NR 13
DO UCHWAŁY NR
RADY GMINY GOSTYCYN
Z DNIA

PLAN OGŁOSZONO W DZIENNIKU URZĘDOWYM
WOJEWÓDZTWA KUJAWSKO-POMORSKIEGO
Z DNIA POZ.

SPORZĄDZIŁ PLAN: WÓJT GMINY GOSTYCYN


Woj. kujawsko-pomorskie


Gmina: Gostycyn

Obręb: Piła

Ark. 344.231.094 DZ.1033

Zam. nr GK.I.6642.37.2015

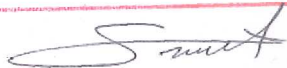Poświadcza się zgodność niniejszej kopii z treścią materiału państwowego zasobu geodezyjnego i kartograficznego	
Organ prowadzący państwowy zasób geodezyjny i kartograficzny	STAROSTA TUCHOŁSKI
Nazwa materiału zasobu	KOPIA
Identyfikator ewidencyjny materiału zasobu	P.0416.2010.1913
Data wykonania kopii	15.01.2015
Imię, nazwisko i podpis osoby reprezentującej organ	

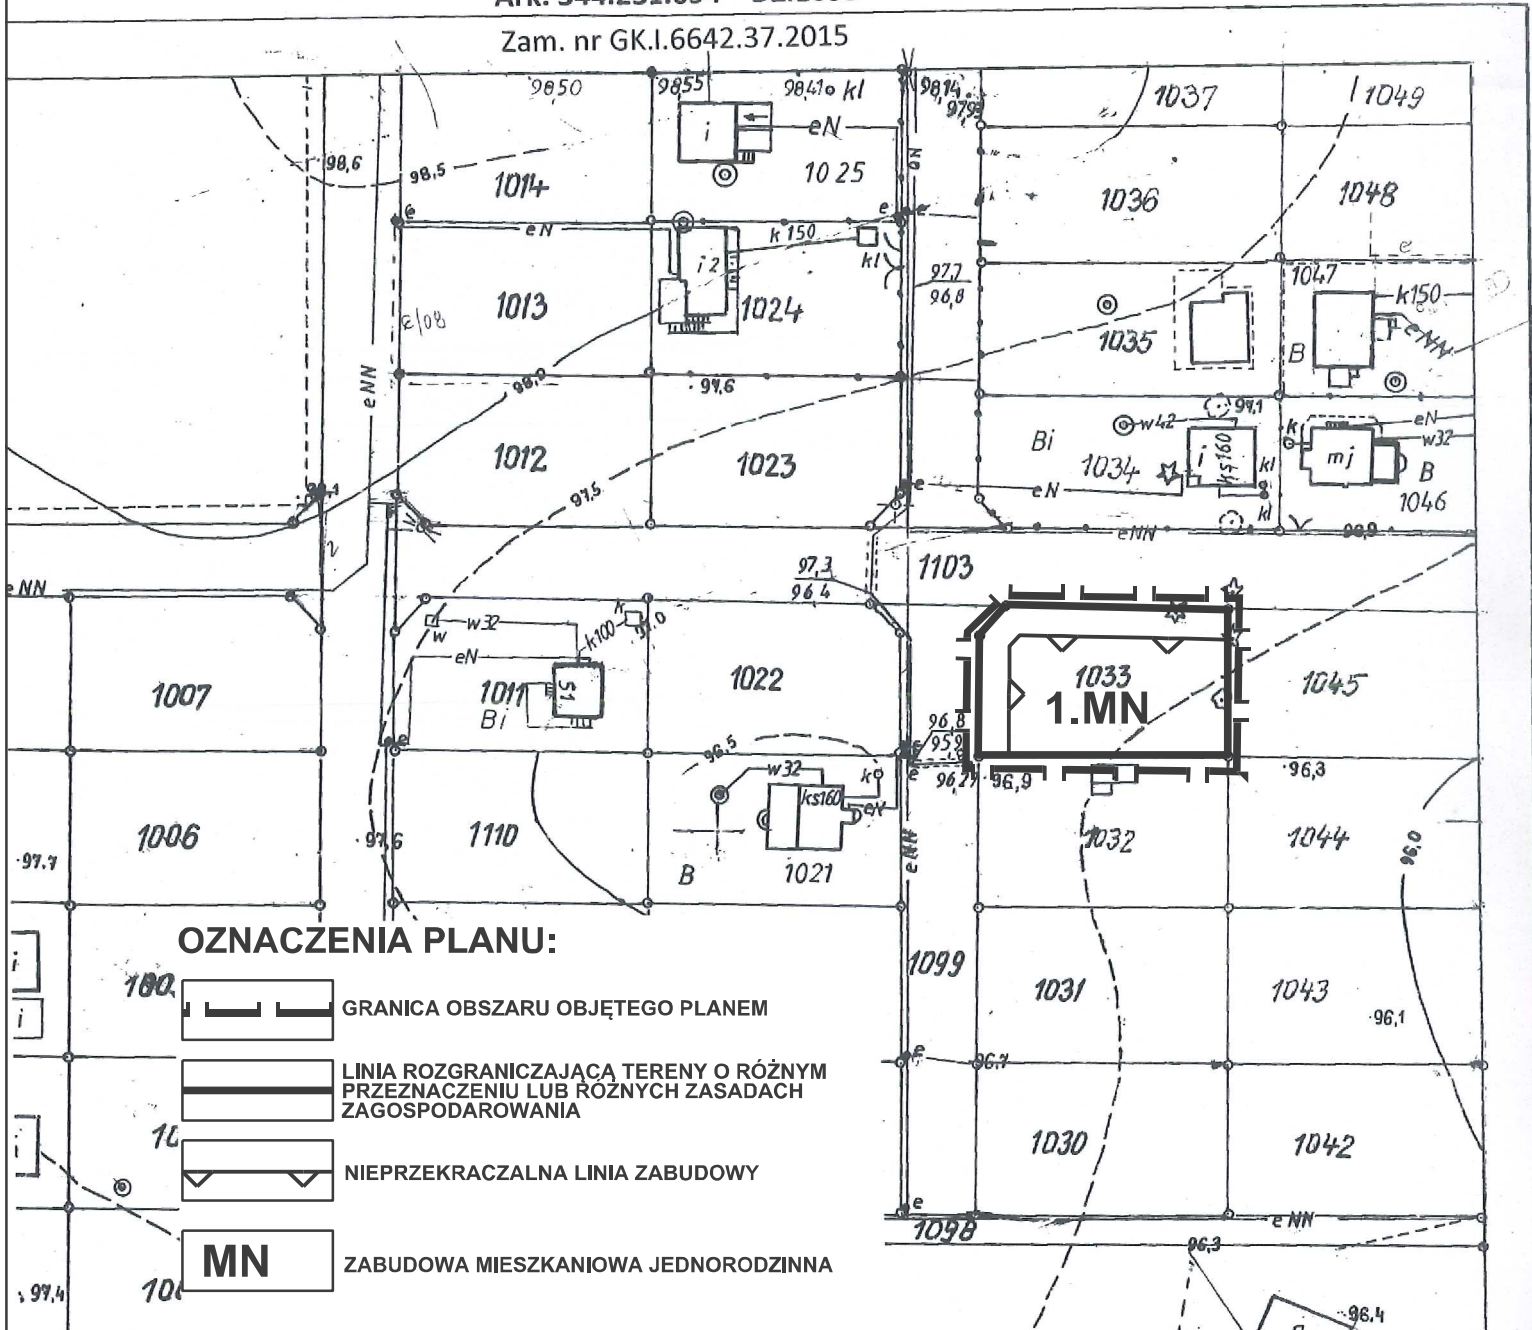

OZNACZENIA PLANU:

-  GRANICA OBSZARU OBJĘTEGO PLANEM
-  LINIA ROZGRANICZAJĄCA TERENY O RÓŻNYM PRZEZNACZENIU LUB RÓŻNYCH ZASADACH ZAGOSPODAROWANIA
-  NIEPRZEKRACZALNA LINIA ZABUDOWY
-  ZABUDOWA MIESZKANIOWA JEDNORODZINNA