

# MIEJSCOWY PLAN ZAGOSPODAROWANIA PRZESTRZENNEGO "PIŁA-SKANSEN" W GMINIE GOSTYCYN


SKALA 1:1000

RYSunEK PLANU STAnOWI ZALĄCZNIK NR 1  
DO UCHWALY NR .....  
RADY GMINY GOSTYCYNIE  
Z DNIA .....  
.....

PLAN OGŁOSZONO W DZIENNIKU URZĘDOWYM  
WOJEWÓDZTWA KUJAWSKO-POMORSKIEGO  
NR ..... POZ .....  
Z DNIA .....

SPORZĄDZIŁ PLAN : WÓJT GMINY GOSTYCYN

Mapa sytuacyjno - wysokościowa  
d/c projektowych  
skala 1 : 1000

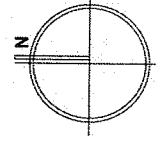

Gmina : Gostycyn


Obręb : PIŁA

działka 147/2 LP, 147/4 LP

1. Osnowa - układ państwowy
2. Poziom odniesienia - Kronsztadt
3. Wykonano na podstawie mapy : 344.213.251
4. Mapa aktualna na dzień : 02. 08. 2009
5. KERG 1885-21/09

Wykonawca :  
PRZEDSIĘBIORSTWO GEODEZYJNE s.c.  
Wiesław Mróz - Krystyna Swońska  
89-500 Tuchola ul. Orzeszkowej 13

Starostwo Powiatowe w Tucholi  
Pauzy w Urzędzie Dokumentacji Geodezyjnej i Kartograf.  
W obszarze oznaczonym linią przerywaną dokonano  
aktualizacji treści mapy zasadniczej. Dokumenty z pomiaru  
współrzędnych przyjęto do zasobu powiatowego dnia 21.09.09  
i zewidencjonowano pod nr 1885-21/09.  
Mniejsza mapa może służyć do celów projektowych.  
Projektowane obiekty budowlane wymagające pozwoleń na  
budowę podlegają wytyczeniu i inwentaryzacji powykonawczej  
strasz jednostki uprawnione do wytyczenia przez geodezyjnych  
Tuchola, dn. 2.12.09 podpis Jerzy Szlachetkiewicz  
Geodeta Główny

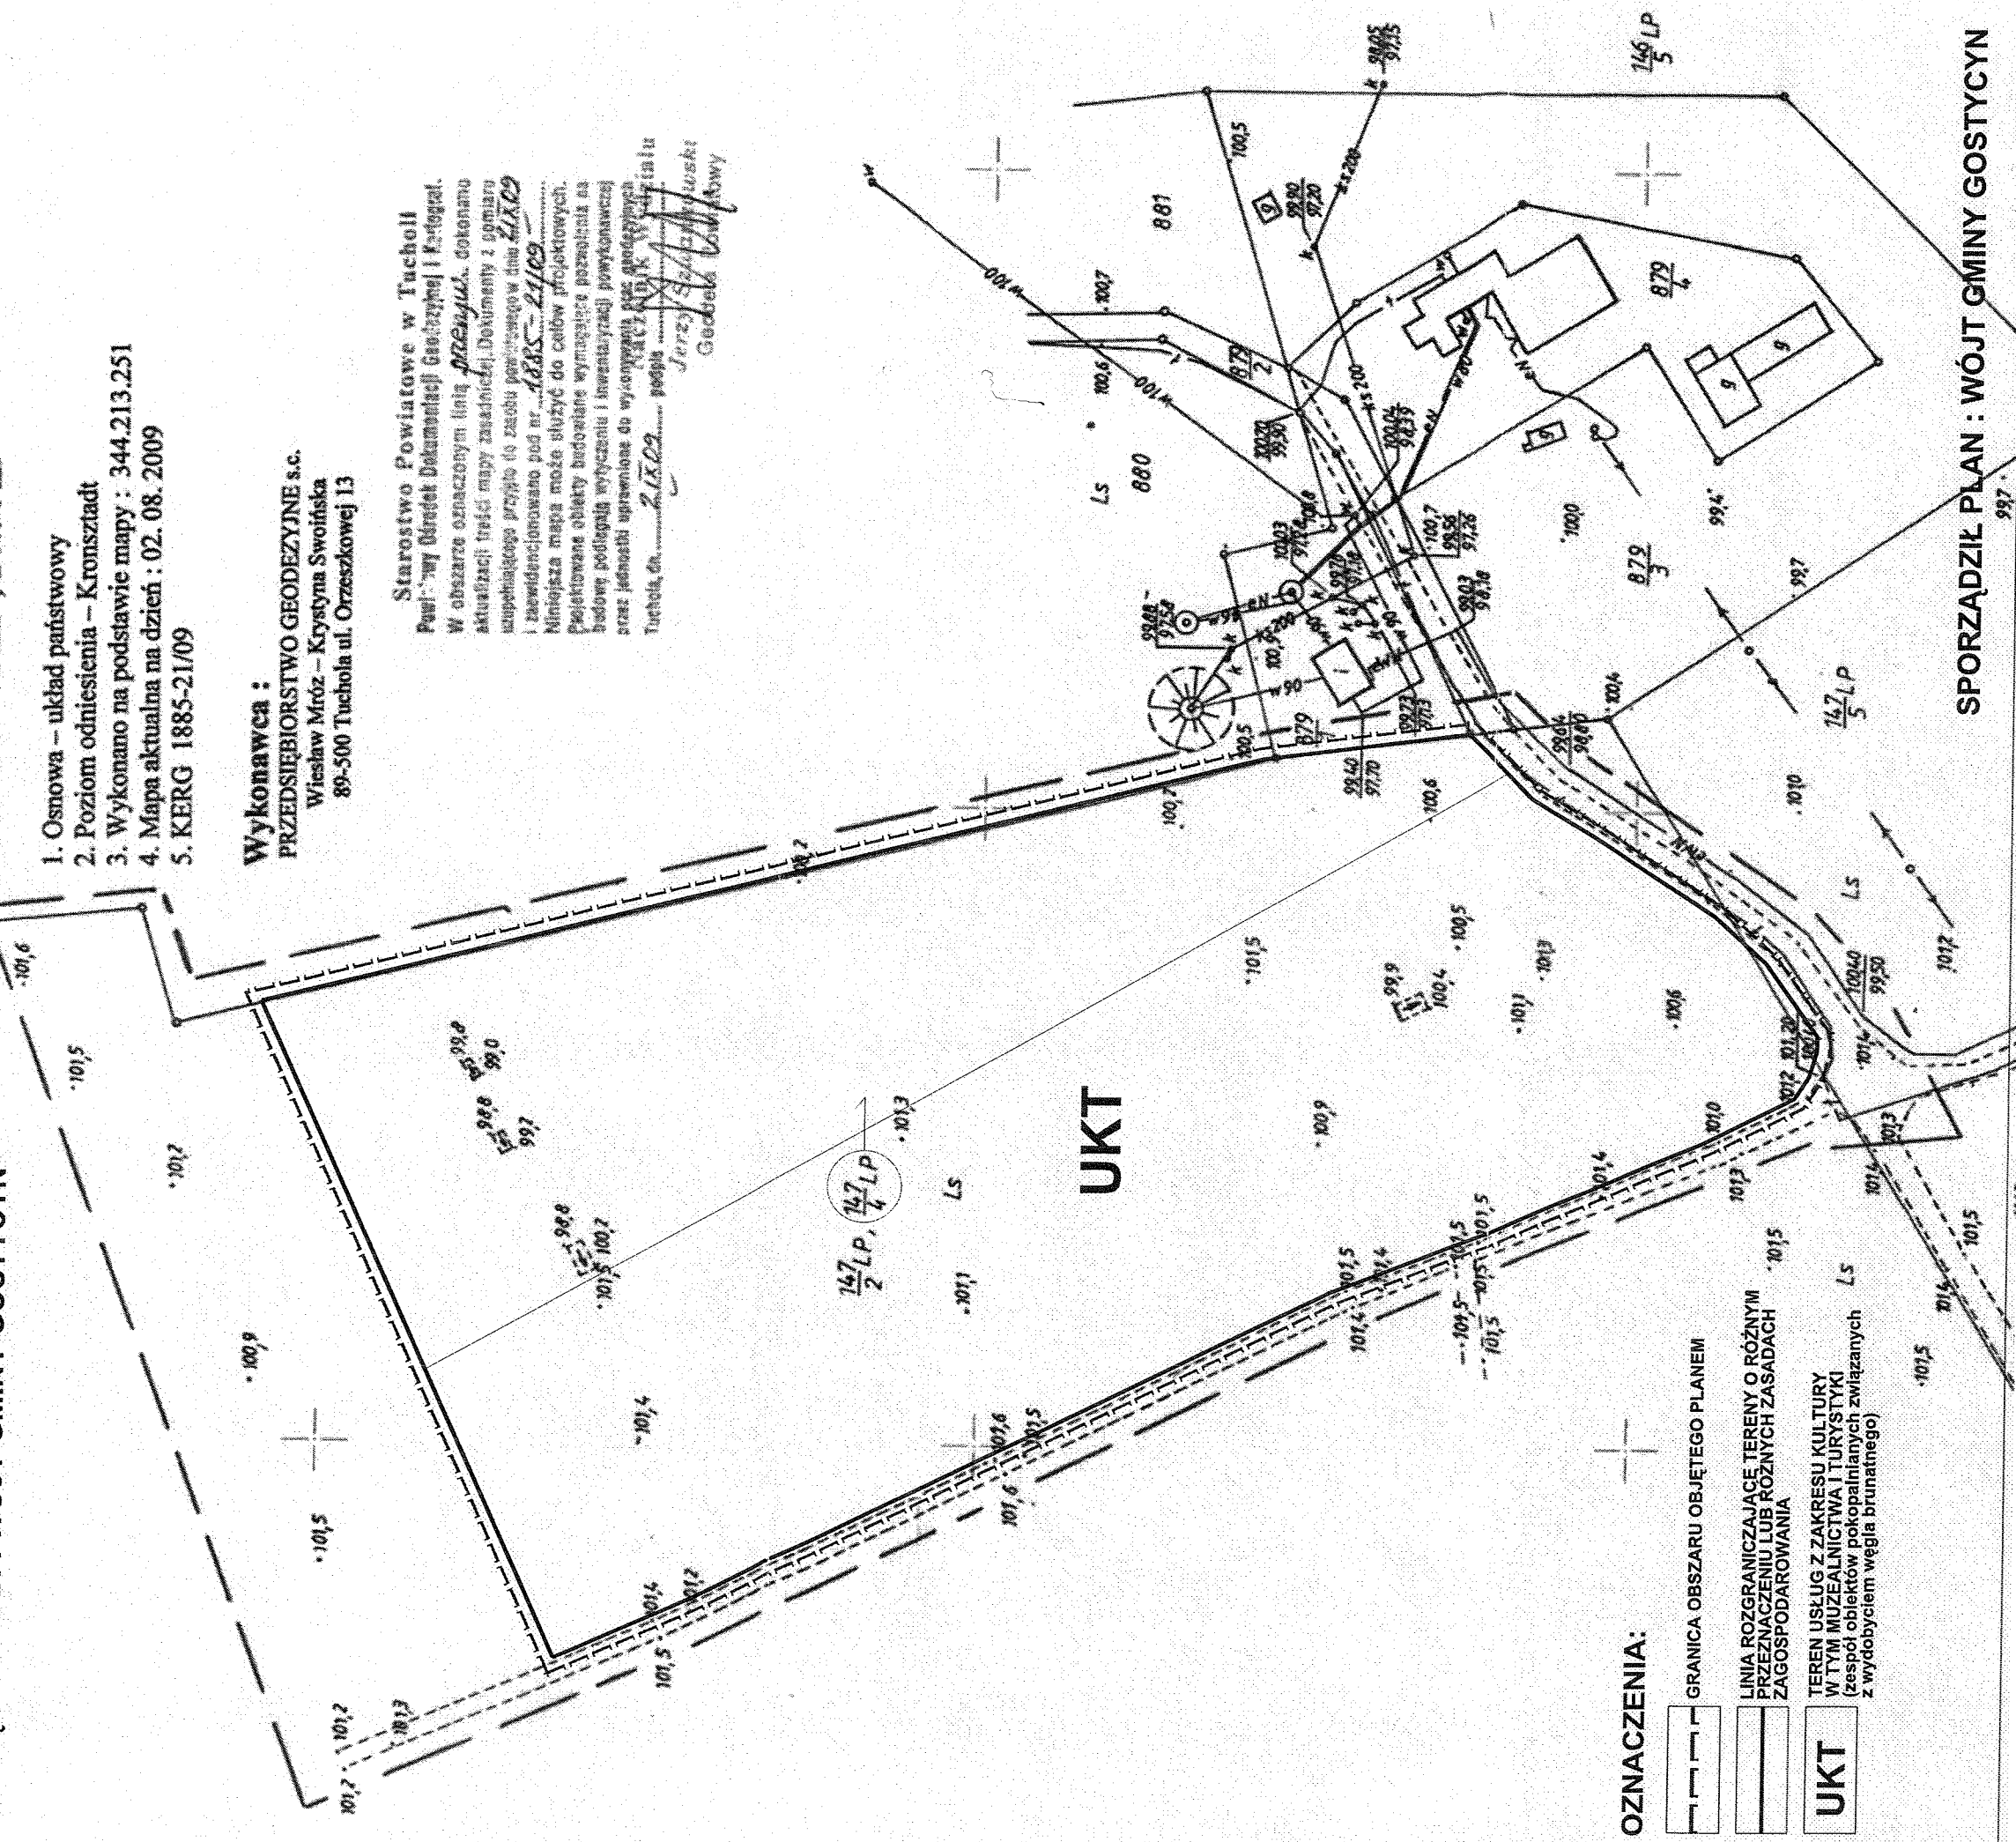

OZNACZENIA:

- GRANICA OBSZARU OBJĘTEGO PLANEM
- LINIA ROZGRANICZAJĄCA TERENY O RÓŻNYM PRZEZNACZENIU LUB RÓŻNYCH ZASADACH ZAGOSPODAROWANIA
- UKT  
TEREN USŁUG Z ZAKRESU KULTURY W TYM MUZEALNICTWA I TURYSTYKI (zespół obiektów pokopalnianych związanych z wydobyciem węgla brunatnego)

SPORZĄDZIŁ PLAN : WÓJT GMINY GOSTYCYN

PRZEWODNICZĄCY  
Rady Gminy Gostycyn  
mgr Andrzej Bonna