


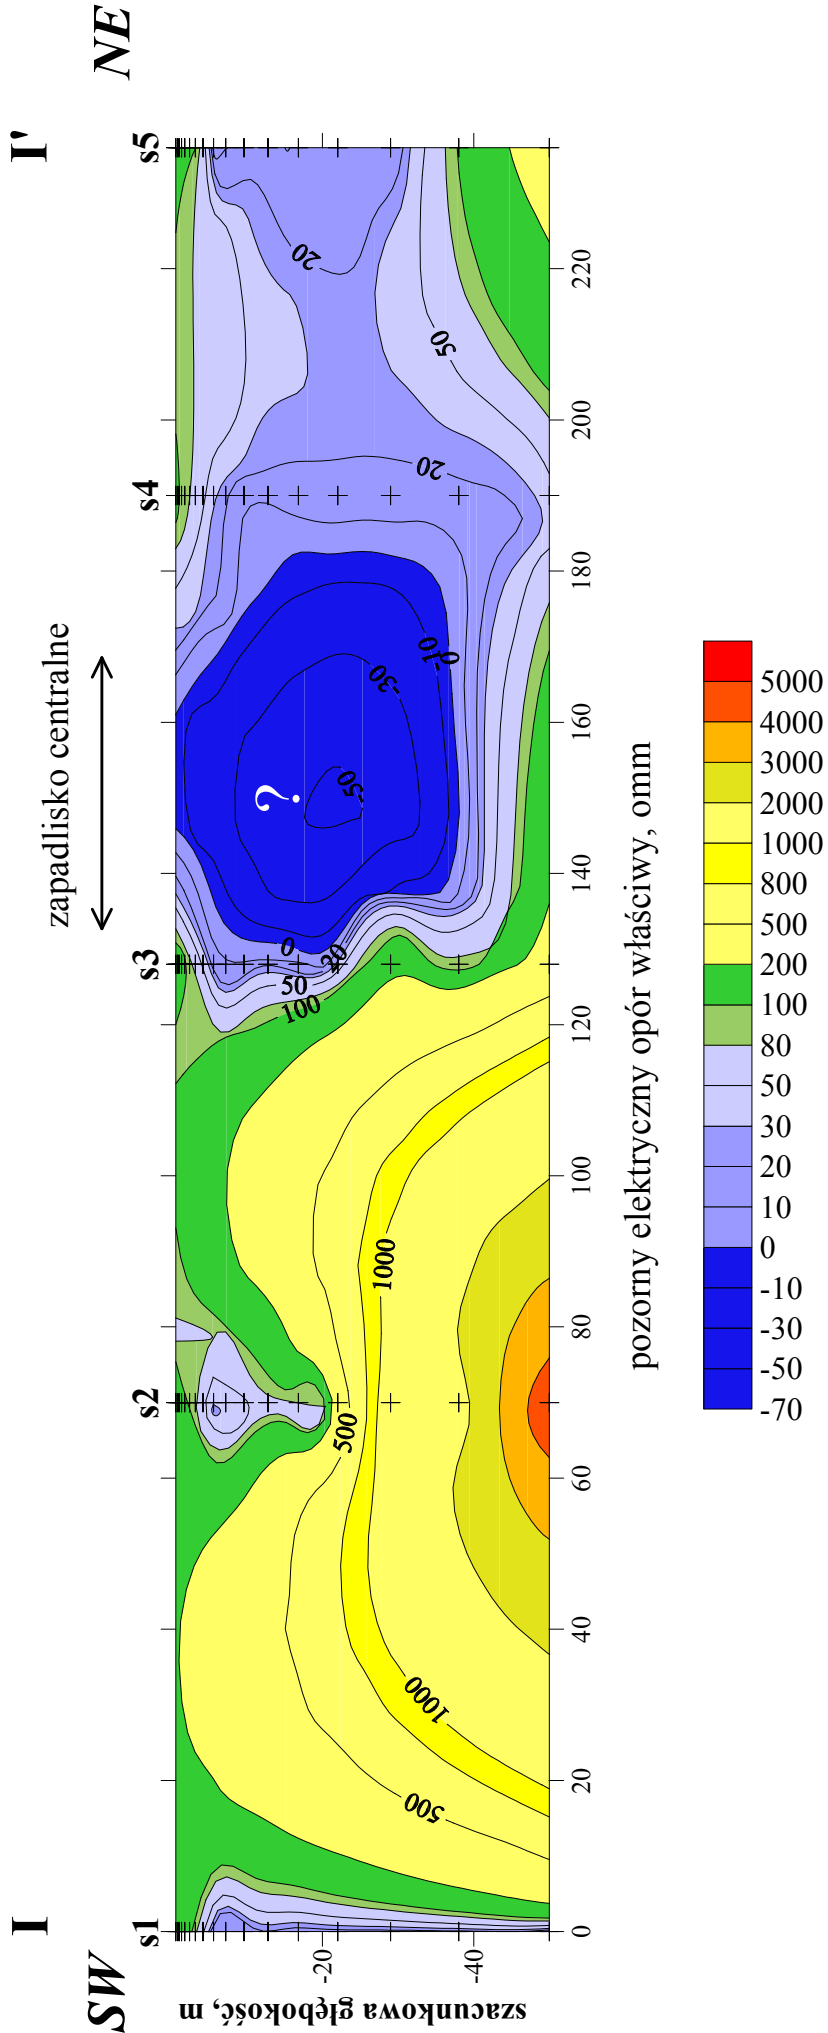

	Nazwa załącznika:	Przekrój izoom w linii I - I'. Skala 1:1000	
	Nr umowy:		
	Nr załącznika:	6	