

MIEJSCOWY PLAN ZAGOSPODAROWANIA PRZESTRZENNEGO OBSZARÓW POŁOŻONYCH
 W OBRĘBACH GEODEZYJNYCH: GOSTYCYN, PRUSZCZ, WIELKI MĘDROMIERZ I PIŁA
 W GMINIE GOSTYCYN

SKALA 1:1000

0 m 50 m 100 m


Gmina: Gostycyn
 Obręb: Gostycyn
 Skala 1:1000
 Zam. 2746/2009
 344.231.073

ZAŁĄCZNIK NR 5

Starostwo Powiatowe w Tackeli
 Wydział Główny Dokumentacji Geodezyjnej i Kartograficznej
 Poświadczam zgodność niniejszej mapy
 z oryginałem przyjętym do państwowego
 zasobu geodezyjnego i kartograficznego
 w dniu 7.11.1983
 zaświadczony pod nr 344.23/23/83
 Niniejsza mapa nie może służyć do celów projektowych.
 Technika, data 11.08.09 podpis Inżynier

RYSUNEK PLANU STANOWI ZAŁĄCZNIK NR 5
 DO UCHWAŁY NR
 RADY GMINY GOSTYCYN
 Z DNIA
 SPORZĄDZIŁ PLAN: WÓJT GMINY GOSTYCYN

PLAN OGŁOSZONO W DZIENNIKU URZĘDOWYM
 WOJEWÓDZTWA KUJAWSKO-POMORSKIEGO
 NR POZ.
 Z DNIA

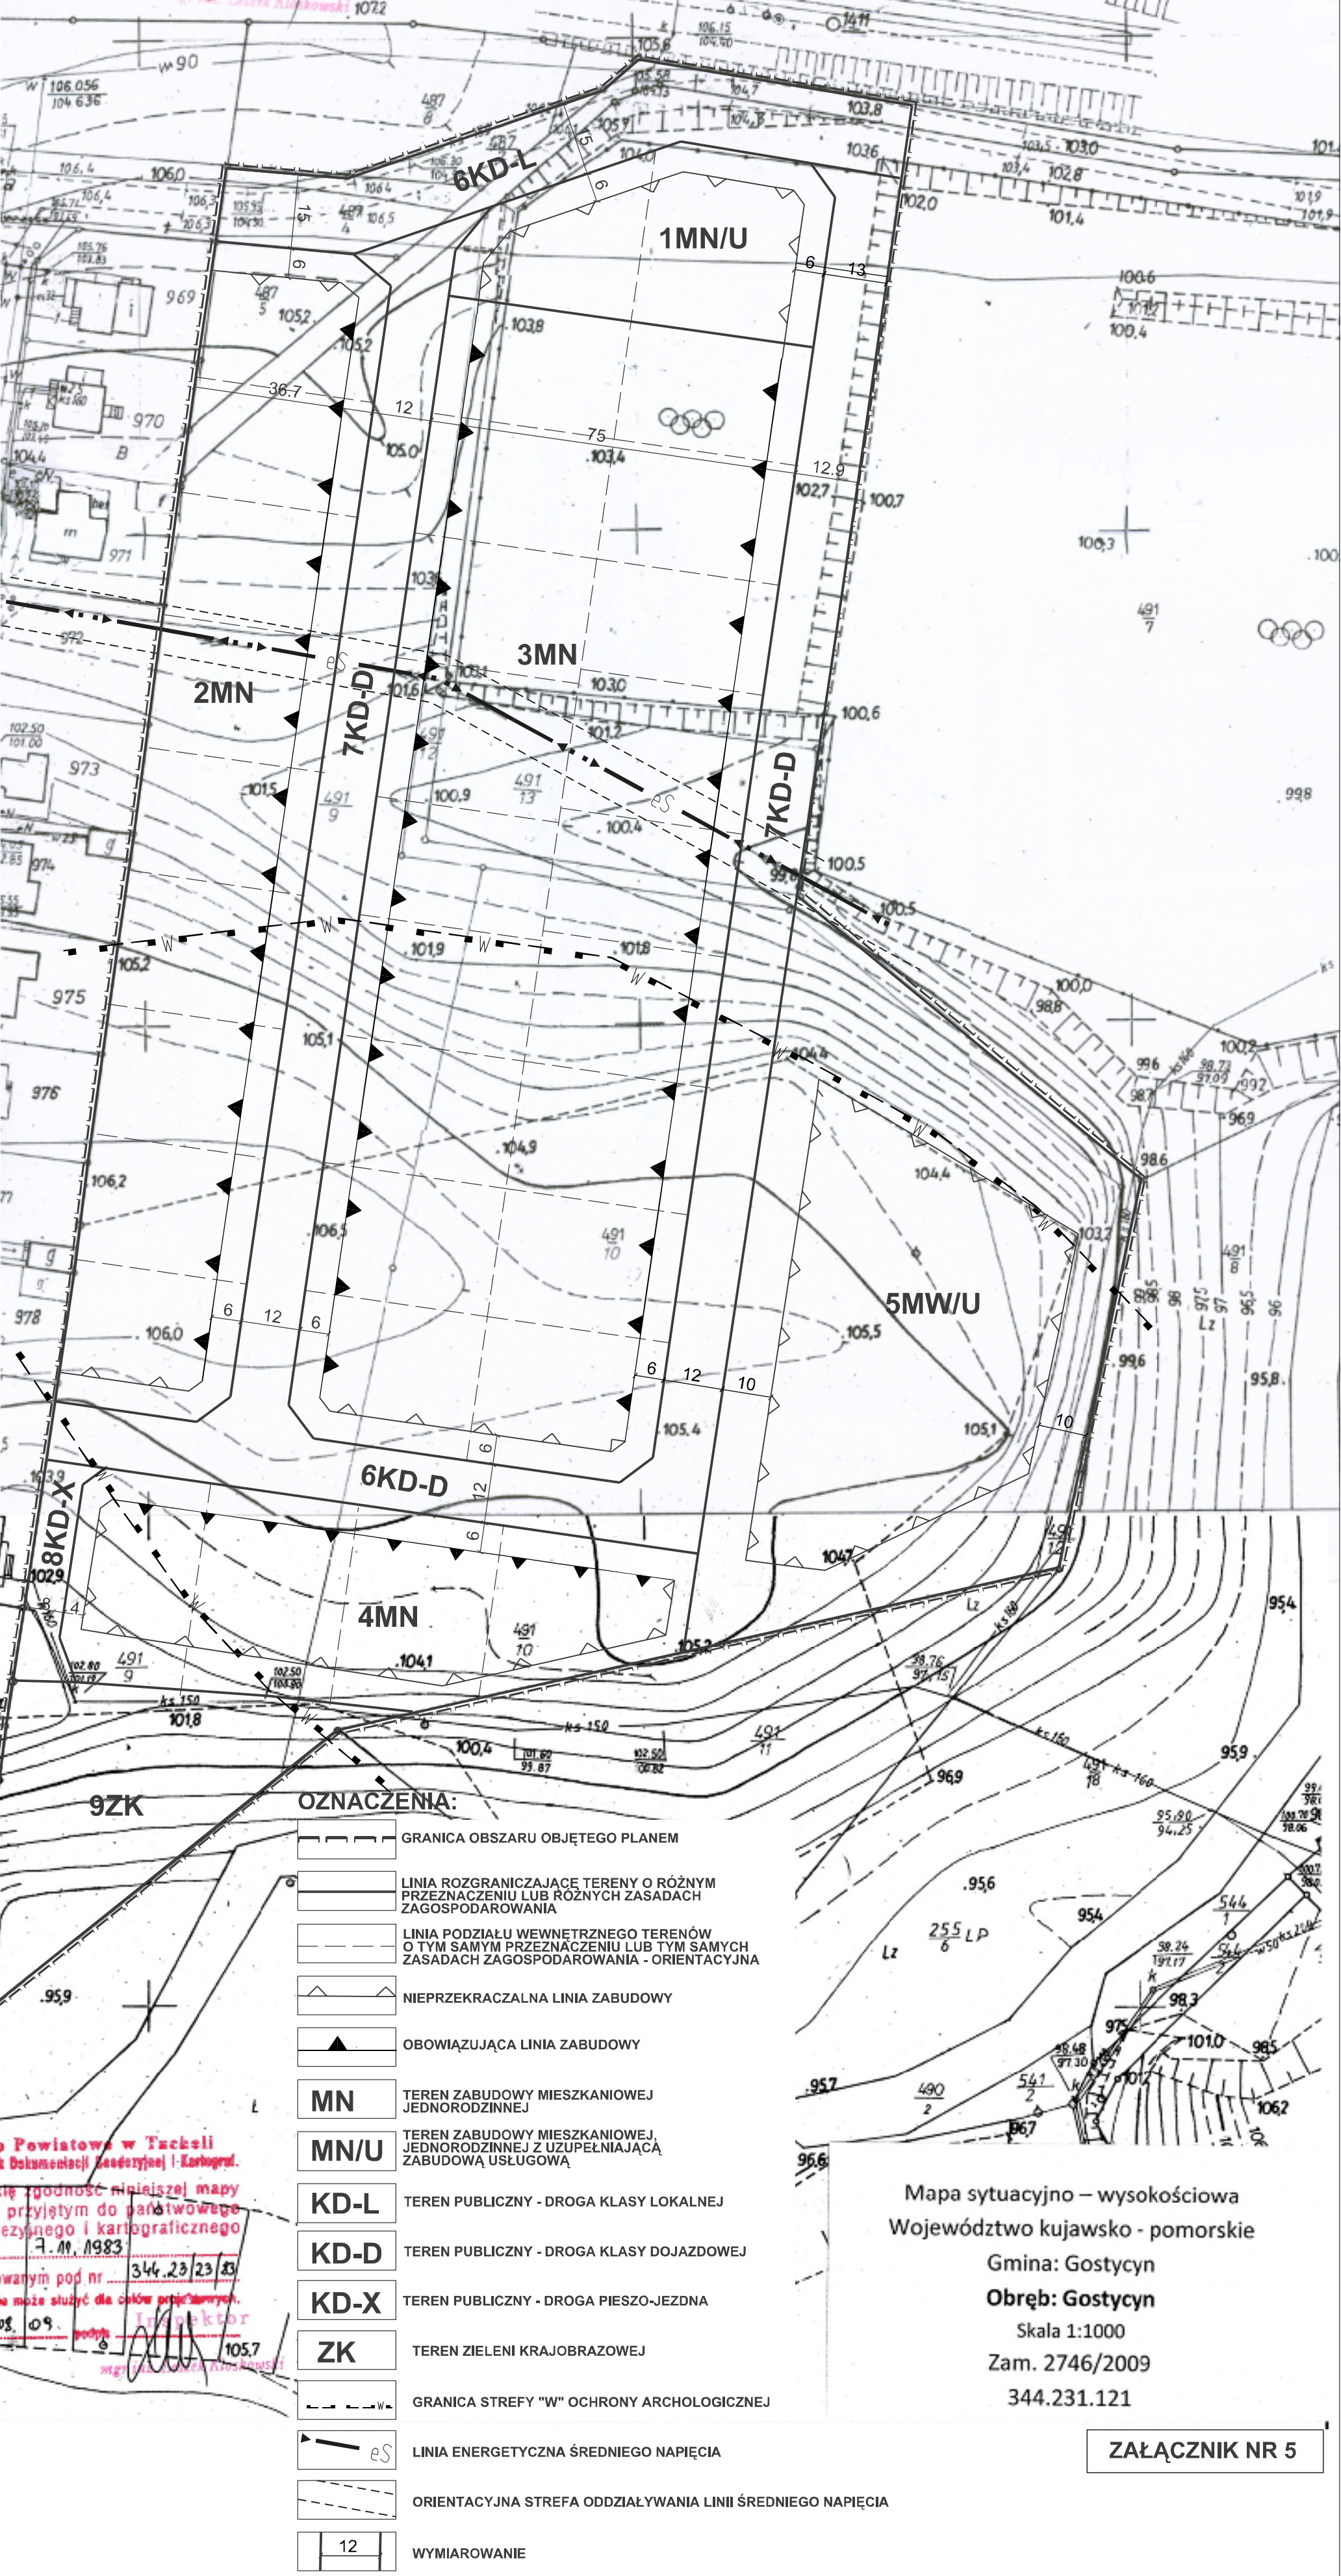

Starostwo Powiatowe w Tackeli
 Wydział Główny Dokumentacji Geodezyjnej i Kartograficznej
 Poświadczam zgodność niniejszej mapy
 z oryginałem przyjętym do państwowego
 zasobu geodezyjnego i kartograficznego
 w dniu 7.11.1983
 zaświadczony pod nr 344.23/23/83
 Niniejsza mapa nie może służyć do celów projektowych.
 Technika, data 11.08.09 podpis Inżynier

Mapa sytuacyjno – wysokościowa
 Województwo kujawsko - pomorskie
 Gmina: Gostycyn
 Obręb: Gostycyn
 Skala 1:1000
 Zam. 2746/2009
 344.231.121

ZAŁĄCZNIK NR 5